

8
湖北省政府

處長		廳長		主席		秘書長		由事文來	
								建省	
								字第	
								24059	
								號	
								別文	
								咨	
稿擬		稿會		稿核		稿核		機送達	
華福瑞		劉佑銘		許如化		周傳		前任張主席	
檔案		去文		年		中華民國		別類	
字第		三月廿五日		月		月		件附	
號		時封發		月		月			
		時蓋印		月		月			
		時校對		月		月			
		時繕寫		月		月			
		時判行		月		月			
		時核簽		月		月			
		時擬稿		月		月			
		時交辦		月		月			

咨咨咨建設廳各項圖表核對及佳丹經理派員呈收

24059

30 2239

30 1949

望

謹

責任換字第一。五子。治。送。建。設。社。各。項。圖。表。報。
交。清。冊。據。查。收。見。海。古。由。理。交。由。建。設。廳。派。員。以。
冊。是。收。上。無。訛。相。應。於。送。查。呈。送。原。清。冊。一。份。留。清。
查。具。為。荷。

此。致。

前任主席張

附。送。原。清。冊。一。份。

新任主席朱。〇。〇。

湖北省政府建設廳便箋

示

擬請撥派人員監收舊書

陳彰璠三啟

技術室派員監收

三啟

鄧文士監收

三啟

職 鄧 璠 模 謹 啓 廿八三十七



8
湖北省政府建設廳便牋

奉

交下張前主席劉達字第三四。五九號咨一件附送本廳各項圖
表移交清冊三份遵照辦理毋違收具咨後文稿致祈
核判

財政部 孟模



謹此 呈 呈 呈

美觀

第一科

湖北省政府

(咨)

10

事由擬辦說明批示

哈區建設廳古項圖未符至清冊
清查收見復由

湖北省档案馆

湖北省档案馆

湖北省档案馆

湖北省档案馆

湖北省档案馆

湖北省档案馆

湖北省档案馆

湖北省档案馆

湖北省档案馆

43595

43595

中華民國

發文

附件

中華民國

收文

中華民國

中華民國

時發

時發

時發

時發

時發

時發

時發

316 24059

茲將建設廳六項圖表造具移交清冊三份咨請
查收見復在於會盤簽章奉復揔匯一份備查為荷

此咨


新任湖北省政府主席朱

州建設廳六項圖表清冊三份

卸任主席張篤倫



中華民國三十八年三月十四日

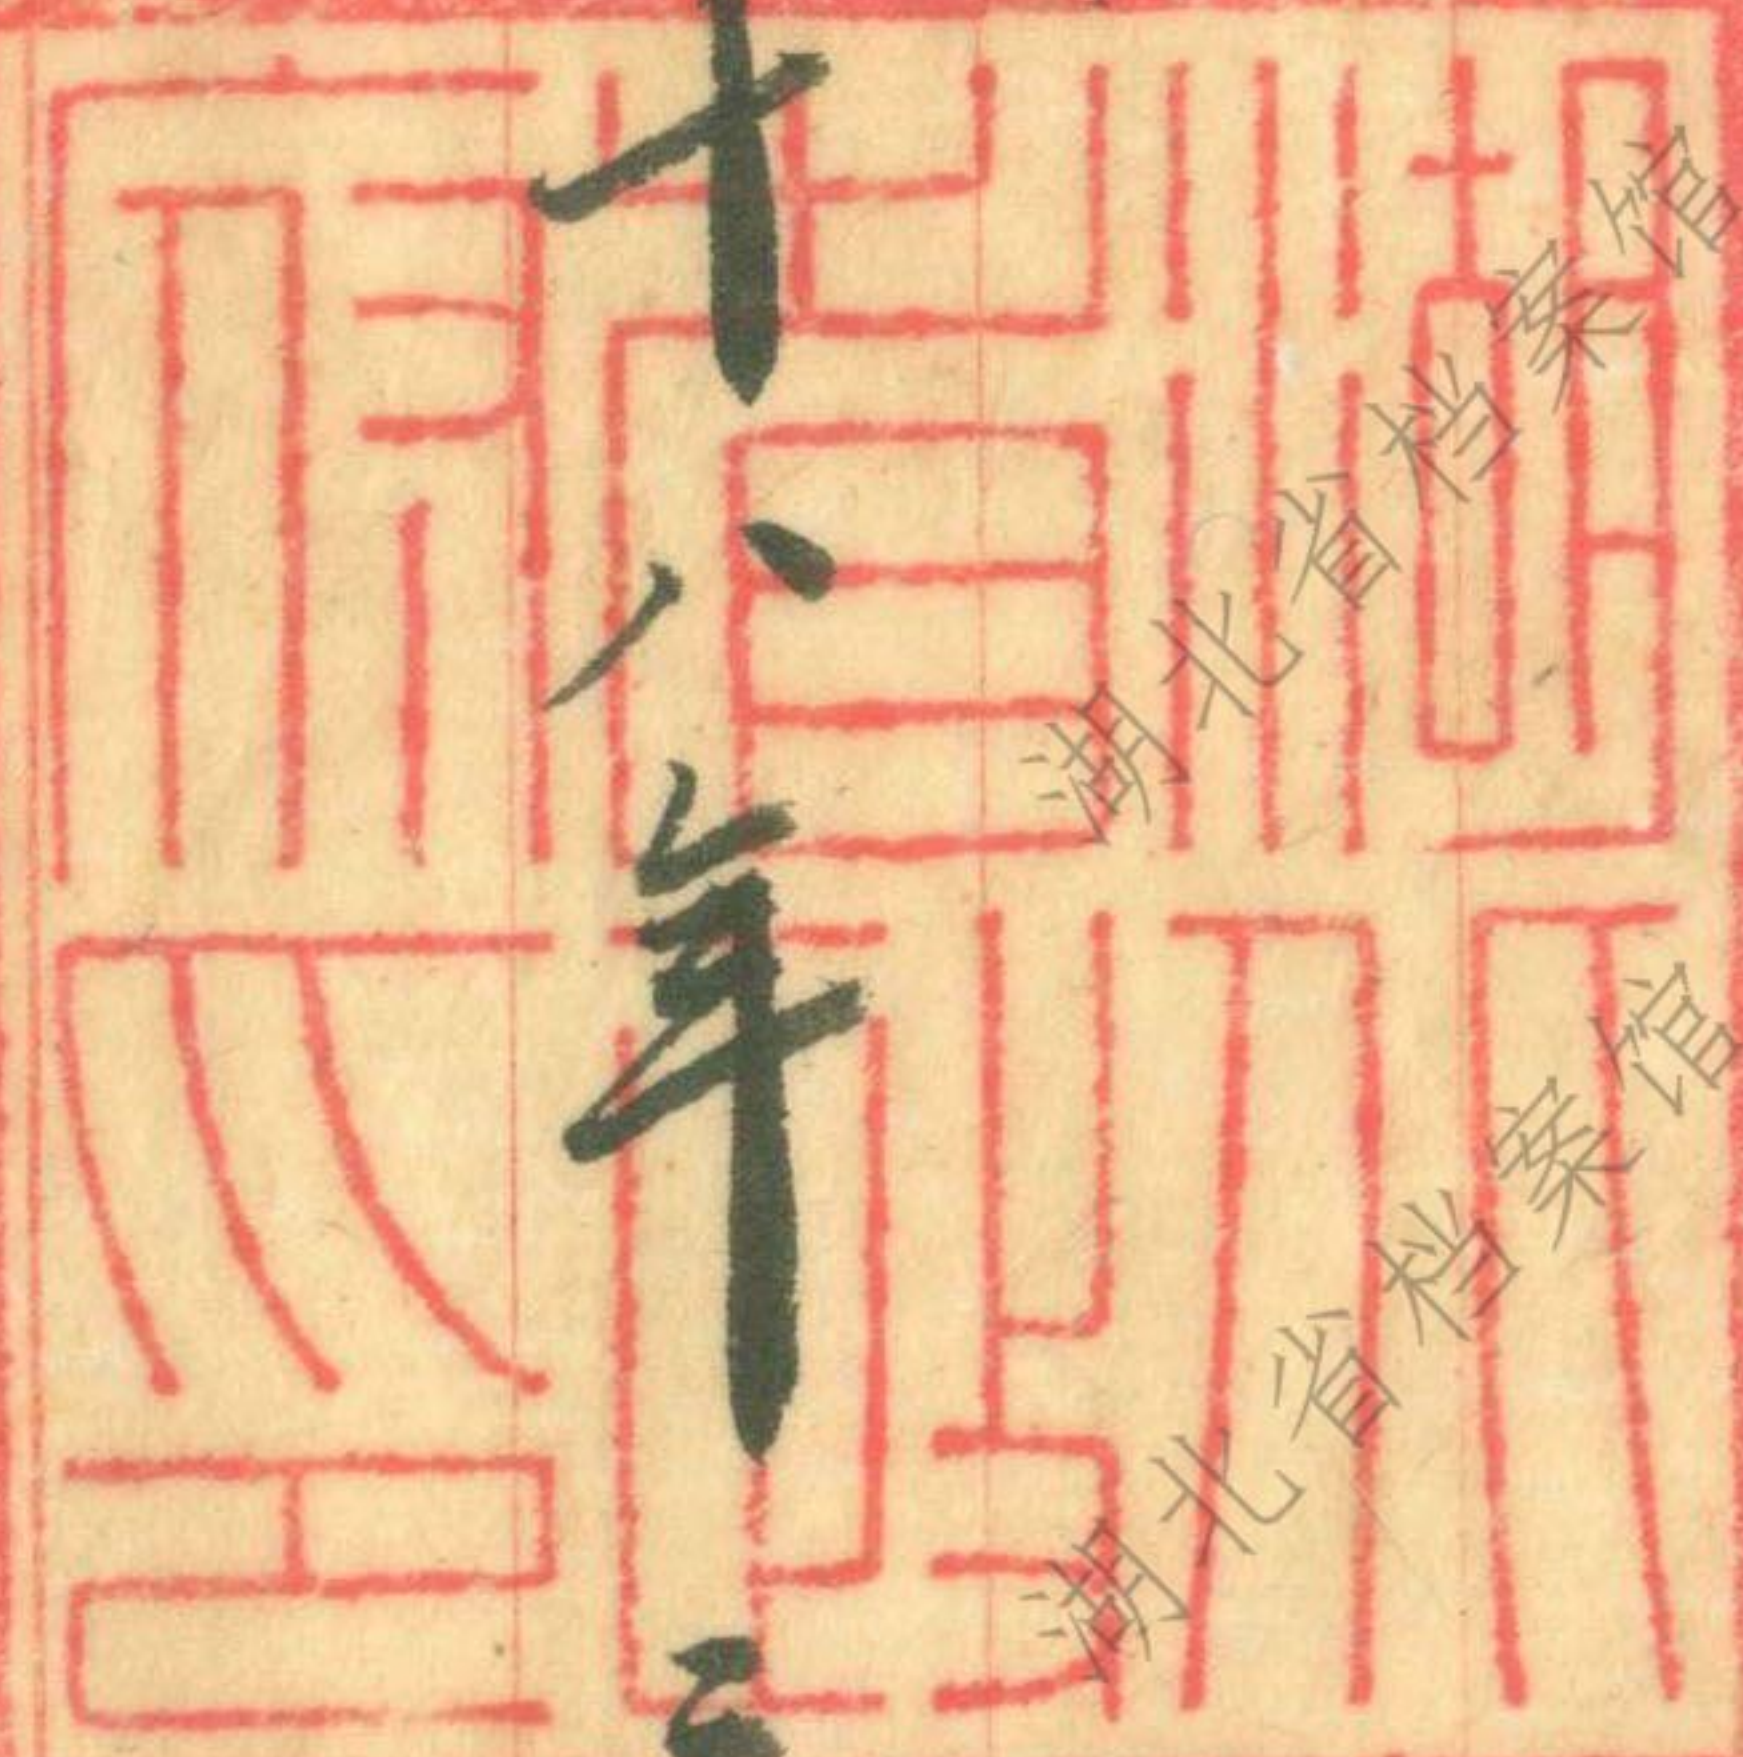

印 高元勳

湖北省政府移交清冊

建設廳各項圖表清冊



湖北省政府現卸休主席張篤倫移交朱鼎卿接收建設廳各項書表清單

卸休日期自民國三十七年四月一日起共 年 月 日

計開

水利類

名

清江流域圖

清江水道原委圖

湘鄂西部水道聯絡圖

清江水道圖

查勘湖北清江水道報告圖表

稱數量備

張

張

張

張

一份
計十八份

改

各式水車圖

清江河道平面圖及沙洲標準断面等圖

八份
(計四張)

湖北省貸款興辦農田水利工程區域圖

一張

鄖縣茅柳灌溉區及其集流區畧圖

一張

茅柳灌溉區及集流區平面圖

一張

本省鄖房各縣水利工程概況表

一張

便河及通順河位置圖

一張

以漢流域形勢勢及以漢工程局及事務所位置圖

一張

曲遠渠平面圖

一張

曲遠渠縱断面圖

一張

湖北建設廳鄭村漢口工程處曲遠渠標準橫斷面圖

八張

溢水道及橋樑圖

八張

橋樑填進水口圖

八張

進水排洪退水三圖

八張

甲種頂視圖

八張

乙種頂視圖

八張

甲種渡槽圖

八張

乙種渡槽圖

八張

甲種斗內及節流閘圖

八張

乙種兩斗內圖

八張

南坪水道东部工程估价图表

“西”

鄖縣灌溉工程處各項工程图表

房縣獲田水利工程預算图表

堵河沿佈地形图

南河流域地形图

龍洞河流域平面图

龍洞河縱断面图

大桥填水渠縱断面图

“
賢州属建築物設計图

十三張

二十張

二十張

四十七張

八張

八張

八張

八張

八張

八張

金子堤水溝縱斷面圖

金子堤等地水塘墾金子堤大渠設計圖

沙河縱斷面圖

玉河溝縱斷面圖

玉河溝等處南堰設計圖

視距表(小平板用)

普柳庫渠灌溉工程計劃封面

恩施縣沙河堤設計圖

恩施縣澧泥冲南堤圖

恩施高橋堤出水洞灌溉工程區域平面圖

張

張

張

張

張

張

張

張

張

計三張

咸丰初近郊灌溉工程估木工程位置图

咸丰初瓦窑溝木堰工程設計图

咸丰初家塘放水闸图

咸丰初甲骨寨蓄水库涵洞工程設計图

咸丰初瓦窑溝至城郊灌溉及飲水渠成縱断面图

团水上游河道平面图畧图

全省鄉鎮保甲戶口及禁丁表

長渠縱断面图

“橫”

長渠工程計劃

八張

八張

八張

八張

八張

八張

八份

四張

八張

八本
(計全書)

長渠工程計劃圖

土方表

費估標表

渠首用款及款項撥入款及增進估標表

恩施馬七眼扶形勢圖

洞便洞大同洞形勢圖

龍洞小型水渠設計圖

以漢幹流各站最急之最低水位表

大通湖環湖各堤有國水通圖

蒲圻縣陵水河車埠鎮至石葉塘水道地形圖

十頁

三十三頁

二頁

一頁

一頁

一頁

一頁

一頁

一頁

一頁

即天祐境地區圖

農業類

湖北省農業改進所概況表

八張

宣恩晒坪墾殖區地形圖

八張

湖北省農業改進所建築物計劃圖

八張

湖北省勸業畜牧場地形圖

八張

湖北省晒坪墾殖區地形圖

八張

神農架森林勘查路線圖

八張

工業類

湖北省建設廳機械廠房屋分配圖

底及添建房各八份

麻溪廠仿做伏廠市廠

機械廠房各八份

湖北省建設廳硫酸廠各項房屋圖

十張

鄂西科學館北草圖

八張

平南地形圖

八張

湖北省建設廳所屬工廠概況表

八張

〃

八張

〃

八張

〃

八張

湖北省恩施造紙廠新建廠房用光地平面圖

八張

湖北省恩施造紙廠引水及儲水設備計劃圖

八張

官坡造紙廠抄紙房圖

八張

紙廠機械房圖

巴蕉紙廠辦公室圖

七七手紡機圖

鑛業類

湖北官商如鑛概畧表

已論陷各民營鑛入覽表

湖北省建設所與山林泉山煤田地質礦區圖

“游家河潭志棋岡煤田地質
鑛區圖

五等鑛業建設計劃進度表

湖北省鄂州茅窩鄉五吳家坑河砂英鑛地質圖

八張

八張

（計一份）

八張

八張

八張

一張

八張

八張

湖陂鄖郢頭溝砂金礦地質圖

一張

楊洞煤田地質及表泉溝銅礦等分佈圖

一張

藍圖八張

來鳳桐木灣鉛礦附近地形圖

一張

齊嶽山煤田地質圖

一張

三二

巴東紅車新溝煤田地質圖

三張

藍圖

鄂西鄖北礦產調查報告表

計三張

湖陂省民營礦業簡明表

一張

捲揚機与斜井之位置草圖

一張

湖陂省漢煤田地質圖

一張

南漳柳歸與山江漢流域煤田實施計劃封面

一張

湖北省典耕煤礦管理處第八廠第一礦區圖

第八礦區圖

八張

第八廠礦區圖

八張

三〇

八張

第四廠第八礦區圖

八張

三〇

八張

各圖之例入覽表

八張

防空類

湖北建設廳防空防空洞平面圖

八張

本廳防空洞擴充防空洞設備估價表

八張

湖廣省建設廳電話實防人洞設計圖及估額表
多張

鄭州蕭公廟飛機廠平面圖及橫斷面圖
多張

市政類

恩施城隍廟幹線路線平面圖
計八張


東幹線平面圖
計八張

東支線路線平面圖
計八張

西正街平面圖
計八張

恩施城隍廟
計八張

恩施城市實測平面圖
計八張
手抄之八

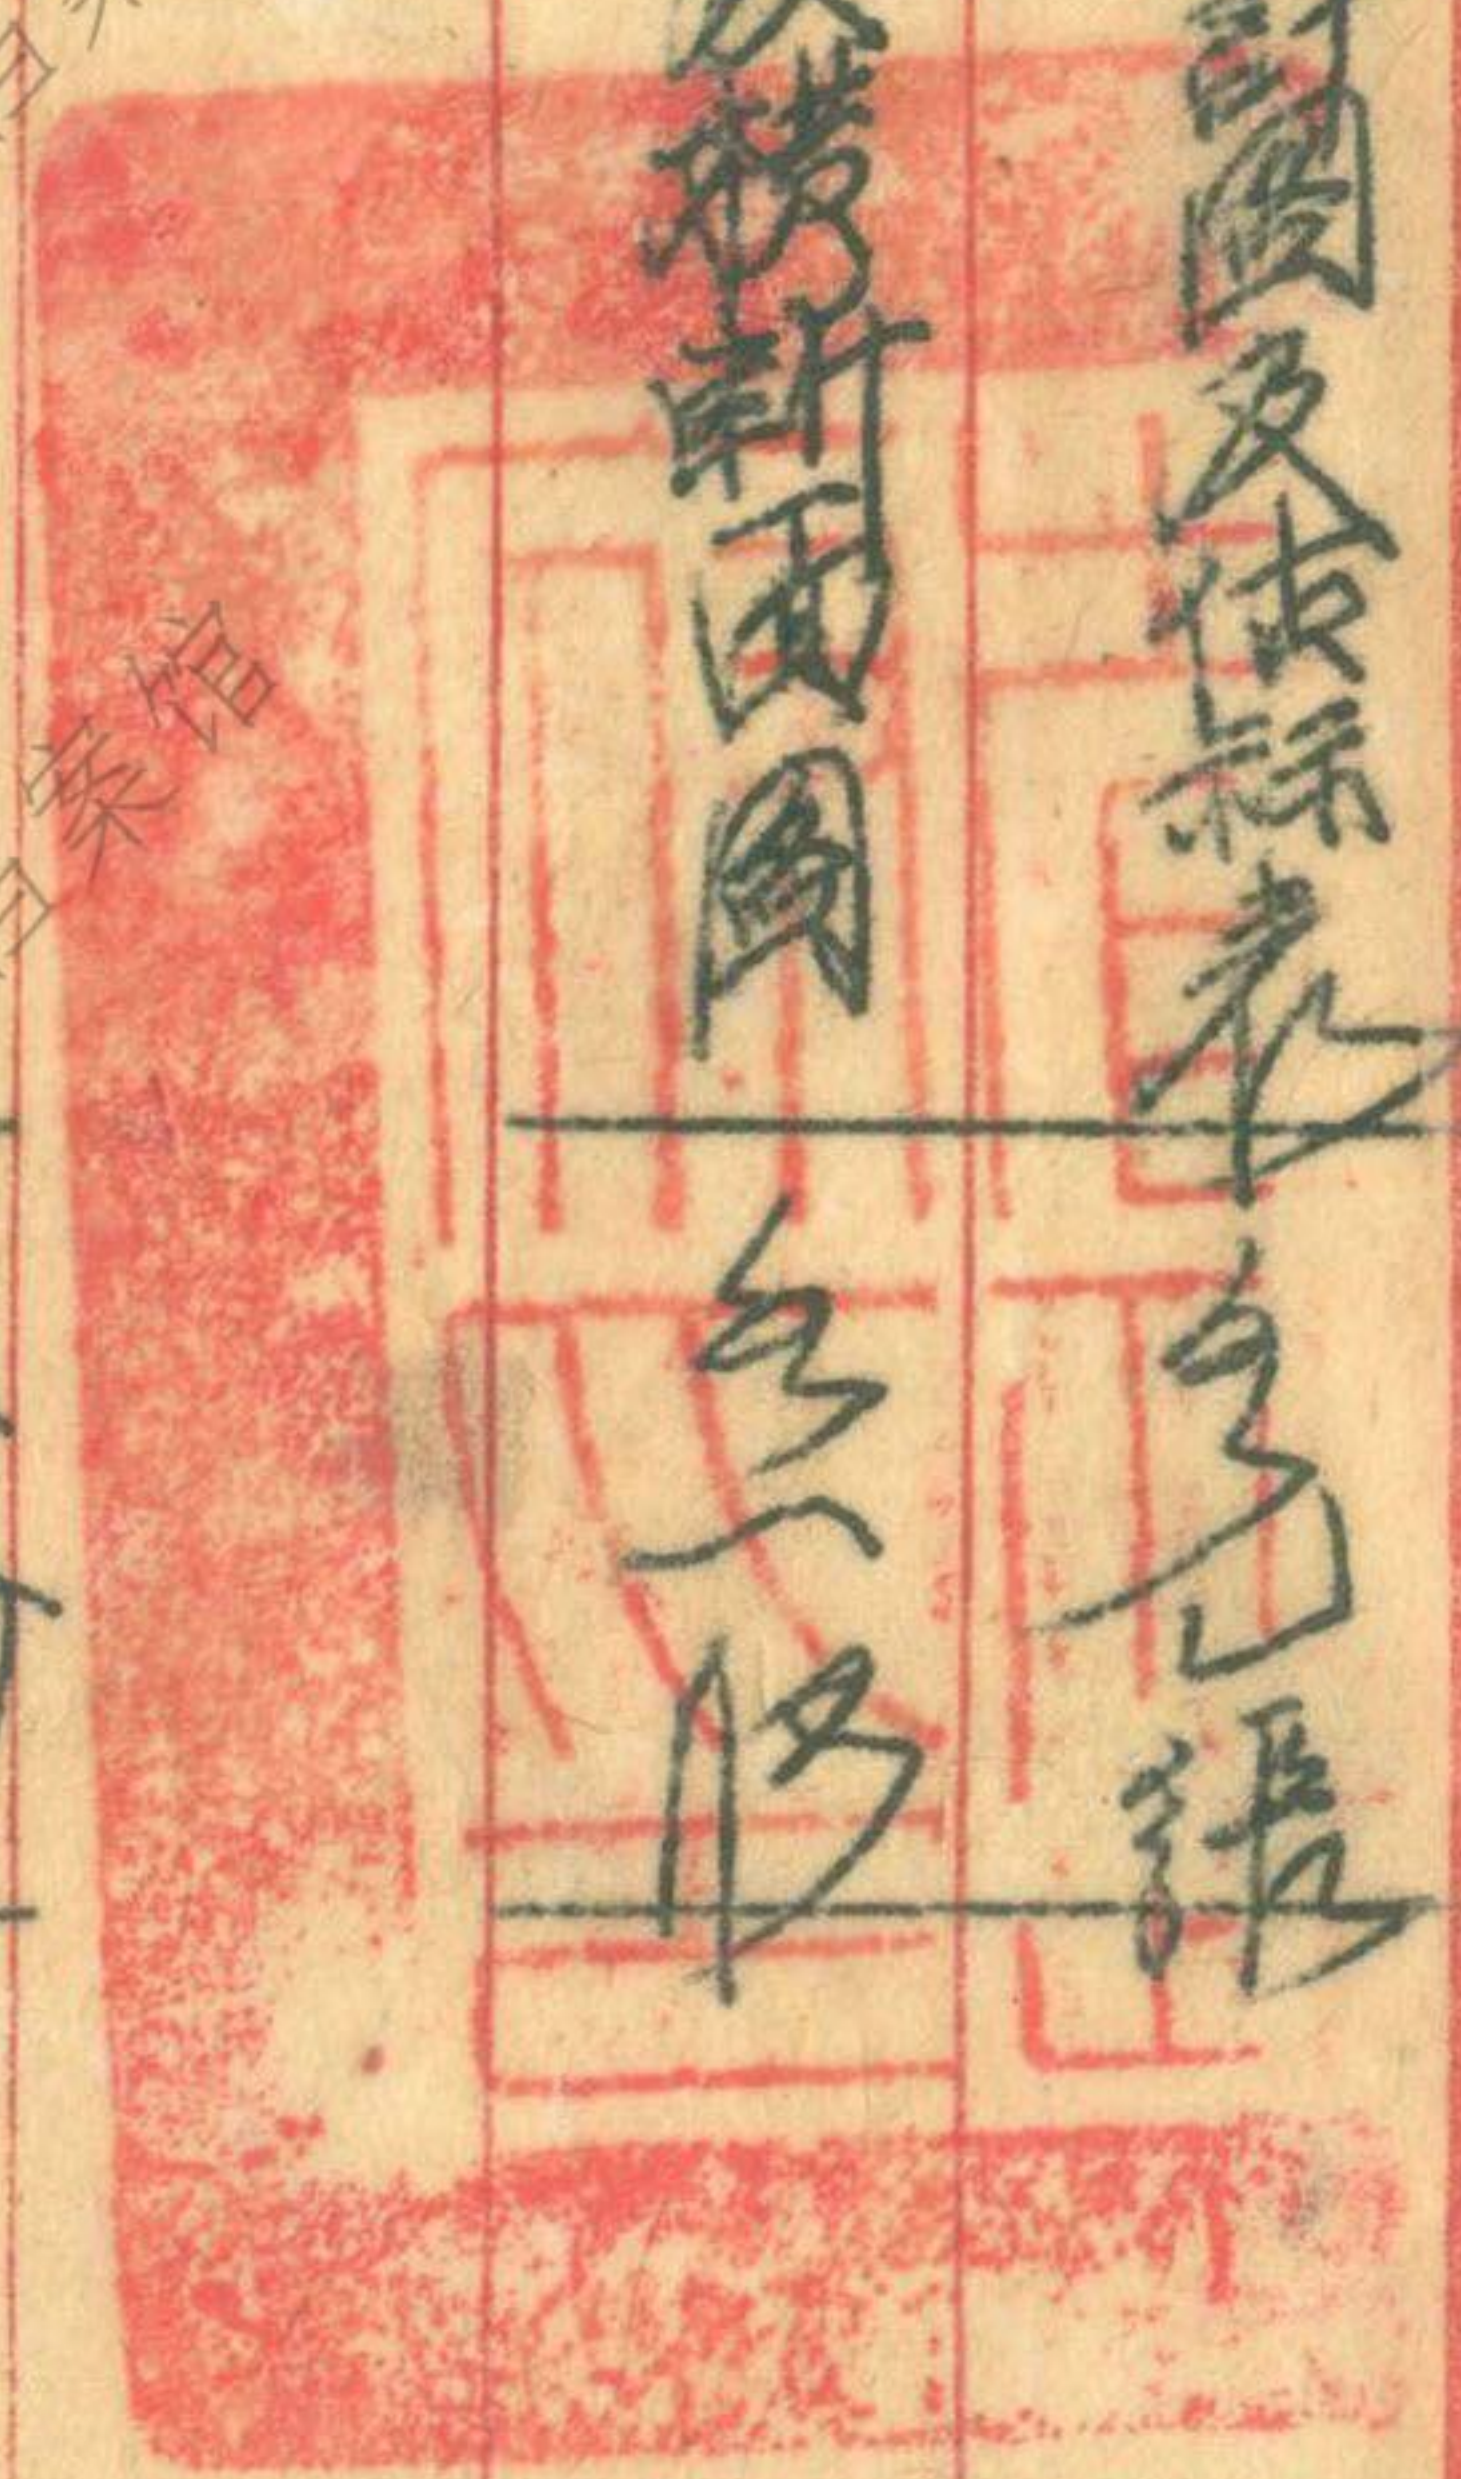

恩施城市區工程處巴威公路清馬馬地形圖

一份
計四張

縱斷面圖

一份
計四張

橫

一份
計四張

新建綏園辦公室設計圖

一份

站內大橋設計圖

一份

便

一份

恩施漢口公路橫斷面圖

一份

路碼頭設計圖

一份

路中橫斷面圖

一份

各段路面橫斷面圖

一份

恩施市虎不標處十分路面橫斷面圖

八張

恩施南內衣側城牆崩塌處平面圖

八張

恩施東北內渡口刺夫雨棚圖

八張

恩施城市園下標處北門外橋設計圖

八張

梁接筆詳細圖

八張

公共廁所設計圖

八張

梁坊設計圖

八張

整理店子坪賴家祠房地平面圖

八張

市房內面設計圖

八張

整理店子坪賴家祠房地市東山法

八張

店子坪廁所設計圖

恩施近郊略圖

大武漢市地形圖

修建中山公園設計圖

房屋傢俱合作及雜類

省府今整地近地建房房屋位置圖

各項房屋設計圖

省府新會議室增加工程設計圖

竣工圖

會議室轎馬房竣工圖

一册

一册

一册

設計圖
連封面

一册

設計圖

一册

一册

一册

省府會議室廚房竣工圖

湖建設計局平民住宅

甲種標準圖及平民工廠

標準圖

甲乙式辦公桌圖

長橫式公文袋圖

公文箱圖

傢俱圖

湖建設計局新建辦公桌草圖

辦公桌裝設辦公桌及職員宿舍地板指示圖

本廳裝設辦公桌及職員宿舍地板指示圖

加建本館外圍木牆估標表

一册

一册

一册

一册

一册

一册

一册

一册

一册

防空洞側新實卷實設計圖

湖北省建設廳防空洞側新建實卷實
並宿舍估標表

湖警會計處新建宿舍等設計圖表

湖警推行合作及指導人員分配等圖表

湖警合作事業組織概覽表

湖警各種貸款估計表

合作住宅設計圖

宜昌縣街道位置詳圖

宣恩縣界圖及小毛壩地形圖
草壩地形圖

湖北省政府建設廳各科課室主要人員一覽表

八册

八册

八册

八册

八册

八册

八册

八册

八册

八册

湖北省政府建設廳附屬機關主管人員姓名字

118

湖林省建設廳組設系統表

八

環境系統圖

詩吟

湖廣五方作之八地形圖

計三十八

41

二

人

鄉鎮統失工程標準圖

計三十九張文向學本部信錄

川鄂邊區形勢圖

118

建築物各部用料表

計六情

湖濱高等法院第三分房屋設計圖

計大也

各属行政处员姓名入图表

脩

巴东根据所房屋设计图

大战区官司令部图表设计图

湖北省高等法院第三分院拟建房屋地盤图
及楼平面图

内政部全国公私建筑制式图案第一号

湖北省拟建各縣营房标准图

收復漢洋關市區房屋式樣图

住宅房屋图之八

湖北省大礼堂屋架大樣

省府大礼堂3号玻璃大樣

乙号雙扇門大樣

设计图

设计图

设计图

设计图

东封面

设计图

东封面印

设计图

设计图

设计图

设计图

设计图

甲号双扇大内详图

乙号长窗大样

湖北省政府拟建各厅处职员宿舍图

拟建各厅处局职员宿舍及眷属住宅图说

新湖北民享社建筑邓家湾柏树所图样

湖北省政府拟建各厅处所办分属图样

湖北省各厅处中等学校建筑学舍宿舍图

大礼堂及办公室图

课室图

大礼堂建筑图

一册

一册

一册

一册
附十三册
连封面

一册

一册

一册

一册

一册

一册

職員宿舍建築圖

建設廳建築辦公室圖樣

湖北省建設廳新建乙等公路站房圖

小型工廠之建築圖

新建天橋風洞只涼亭圖樣

天橋風洞亭

清江橋西端地形圖

湖北省農業改進所建築宿舍飯堂廚房圖樣

辦公新廈圖樣

建設廳恩施造紙廠建築辦公室圖

八

八

八

八

八

八

八

八

八

八

忠烈祠建築圖

火葬爐焚化室 甲 乙式圖

公共廁所圖

恩施中央銀行建築木構架及首層宿舍圖

甲架椅及双人床圖

下等院實驗館草圖底

主席官邸圖樣

新建及修保辦公處房屋圖樣

空軍紀念碑基地之形圖

恩施空戰陣亡烈士紀念設計圖

八

八

八

八

八

八

設計

設計

八

八

恩施新風大橋設計圖

設計

第六战区軍法執行監督部修繕辦公室看守所房屋

及新建廁所圖

設計

湖北省會建築象牙山烈士紀念堂圖樣

設計

省會運動場範圍及佈置圖

設計

第六战区幹部訓練團新建孔堂設計圖樣

設計

教案草圖

設計

踏勘平津路線長圖

設計

豫鄂皖清鄉指揮部

接管交通概況暨急

設計

武漢揚子江橋概觀

設計

橋址及聯絡路線平面圖

設計

武昌衡育中学校舍設計圖表

湖北省建設廳添建檔案室圖樣

黃岡村各項工程設計圖表

鄂城

清州

咸寧

大冶

武昌

黄石港

石灰窑

計八份

一份

計五份

一份

計五份

一份

計五份

一份

計八份

一份

計五份

一份

計五份

一份

計五份

一份

計五份

黃陂縣城區計劃現況平面圖
 未感縣城區計劃現況平面圖

各分項軍事工程委員會第五
 計劃部工程服務團製

圖

圖別張數縮尺備

改

武漢三鎮平面圖

底圖

實拾萬分之一

①以下係武漢巨規劃委員會
 全國總核之清冊(之案)

近郊形勢圖

實五萬分之一

武漢區域範圍圖

實八萬分之一

武漢三鎮交通系統草案圖

實

近郊圖

實

武漢三鎮交通系統及近郊
 村鎮圖

實

三鎮近郊形勢圖

實五萬分之一

各分項軍事工程委員會第五

武漢三鎮交通系統及
 地使用方案圖

實五萬分之一

4

漢陽平面圖

底圖

八
千分之二

漢陽道路系統圖

〃

八
四千分之二

漢陽交通系統及土地使用圖

〃

八
萬分之二

復興公園草案圖

〃

八
萬分之二

漢陽平面圖

舊圖

北幅
十萬分之二

漢陽道路系統圖

北幅
四萬分之二

漢陽被炸及現狀圖

〃

三
萬分之二

首都道路圖

舊圖

〃

大漢口路系統圖

〃

八
萬分之二

八里公路之線圖

舊圖

八
百萬分之二



湖北公路图

石印图

八百八十八

葉家洲至漢口图

“ ”

粵漢鐵路之线图

藍圖

三

武漢三鎮計劃纲要

道林沈印图

張

三五

武漢地圖

調查鄉政建設概要

本

戶政工作須知

明表電碼

大漢市建築规划

“ ”

“ ”

“ ”

八

八

八

八

八

八

八

八

宜昌人倫案

⑬ 以下係武漢區規劃委員
全圖呈報文清冊(一)案
遺失

廣州市建築規則

公路局第三屆第八卷
第二期月刊

市政評論

工程

湖北省形勢詳圖

營建法規

全國公私建築制式詳圖

公共工程圖利

民夫補設計

廿年來之中國工程

本

〃

〃

〃

本

本

〃

〃

〃

八

八

〇

八

八

八

八

八

八

八

第八十期遺失



武漢三鎮交通系統大地
使用計劃概要

本會初步研究計劃

EAST ORANGE

Caterpillar Products

Master Plan

Comprehensive Plan

It's your city Plan

Resurgram

Views of San Francisco

If you want to build a
house

一九三六
實收一百一十八本現存一百四十七本

三六九
實收三百三十五本現存三百本

八

八

八

八

八

八

八

省通摺案及各路段各項圖表
三頁。九冊
此均係本所西遷前舊有圖表

電政類各項圖表

四十八冊

全

右

雜類各項圖表

一百五十八冊

全

右

各種表格

一百一十八冊

全

右

28

中華民國



監盤人

三十八

年

月

接收人

新任主席朱見卿

廳長

點收人鄒五模

移交人

卸任主席張篤倫

廳長余正東

點交人鄒五模



日