

13287

湖北省政府稿

廳二科

會計室

周福祿

白

文收總

有連字第

2899

指令

恩施縣政府

別類

事由

據恩施縣政府呈稱：因該縣城區馬路狹窄，交通困難，擬於城區馬路兩旁，增設路燈，以資照明。並請撥發經費，以資購置。等情。查該縣呈請，理由尚屬充分，應予准辦。除令該縣遵照辦理外，合行令仰恩施縣政府，知照。此令。

主席

張文炳

秘書長

徐若霖

廳長

沈友銘

處長

秦紹璽

黃家森代

中華民國三十一年

去文

省路字第

檔案

字第

號

號

月日

時封發

月日

時蓋印

月日

時校對

月日

時繕寫

月日

時判行

月日

時核發

月日

時擬稿

月日

時交辦

湖北省政府

民國三十一年
12月17日

1650

指令

一、據三十四年十月五日泉建字第125號呈一件以奉縣城區馬路翻修費用浩大本府全力担任擬具說明書等件
新核案由

二、所呈翻修工程估算圖表經核略有錯誤已代更正計
工程費為六十八元二角五分本年年度行將終了奉府去款
可撥為湏翻修候明年年度開始再行核議已動工補
修情形准予備查仰即知照件存案
右全

恩施縣政府

主席陳 〇

謹核全次

一、動工修復情形，批准備查，再將進度隨

時呈報

二、所呈翻修工程估單表，經核略有錯誤，已

代更正，計全部工程費為六八九萬六千五百元，

移廳會計室會核，有年，的款可撥。

文官處

代

准與修款在奉年度款鄉道補助費內開

支并勵該縣知具續昇羊孩

可石台

示

查世年度行將終了本廳無應款可撥如須
翻修刻侯明年年度開始再行核請
孫克觀

以廳會計室簽指復

據稿

沈友銘

黃方森

工務

船主十

楊誠
交通安民

中華民國二十二年十二月拾壹日收到

六十七

呈以本縣城區馬路翻修費用浩大本府無力担任擬具說明書等件

祈核示由

件附

事由批辦

湖北省恩施縣政府

呈

民國三十一年五月

泉建字第125號

一查本縣城區馬路以修理之初排水設計欠週加之坡度過大遇暴雨水即停滯不能順流直入水溝瀰漫全街細砂黃土一洗殆盡尤以省立民眾實驗教育館至中正街大十街口一段破壞更為不堪擬將全部加以翻修改為白灰三合土路面估計自實驗民教館迄北門城邊長四七零公尺全部翻修費用約需六萬九千餘元費用浩大實非本府財力所能勝任惟

3/21/1996 泉建字第 2899 號

以破壞不堪行路既不便當且適交通要道亦碍觀瞻經與施南警察局局長陳康民會商暫由本府担負人力該局先將賭博罰金七千餘元全部撥充翻修費用業於上月二十三日動工必要時本府并擬將修築小烏公路結餘存款二千餘元挪用又釐舞路民工未領津貼七千餘元(存巴成養路段)如民工逾期不領亦擬懇撥作翻修城區馬路用途綜合以上各款均屬杯水車薪無濟於事

二、理合將本府動工補修情形并擬具翻修城區馬路說明書造同工程估算表補修設計圖一併具文懇祈

鑒核示遵謹呈

湖北省政府主席陳

計呈翻修城區馬路說明書一份

75

工程估算表三份

補修設計圖一份

恩施縣縣長林淵泉

翻修恩施城區白灰三合土路說明書

一、城區中正街民衆教育館坡度較大處先將原有路面翻挖

二、然後將底層路基鋪面太寸口石用三噸滾筒往返滾壓堅實再將中層寸口石鋪底三公分厚即以一、二、四白灰三合土鋪築路面厚度約五公分

三、另於距三公尺處設一伸縮縫鋪築時即用五公分厚之木板填塞使其與路成一平面

四、再於路面加刷桐油一度

五、邊溝改用木蓋板在兩旁每距十公尺處以對稱式安置

六、人行道則全改為三合土由各商號住戶照工程人員之指示自行修理所餘厚磚則移為邊溝修理之用

恩施縣政府 工程估價表

第1頁共1頁

工程地點	翻修恩施城區馬路 (中正街48號—北門城牆)	日期	31.11.1
工程概略	1:2.4白灰路面及排水孔人字溝預示表	估價	
限額圖說	詳設計圖	審定	
工程項目	用 材	單 位	總 價 值
白灰路面	翻修長計470公尺寬3.5公尺	2858m ²	18.02元 49321.80元 ✓
窰 孔	白灰膠泥(每10公尺對視)	94座	84.05元 7900.90元 1896.94元
人字溝	" " "	940m	7.06元 6636.40元 ✓
雜 費	窰箕扁担繩索等用費按工程費5%		3192.75元
管 理 費			1815.77元 1915.65
總 計			69167.62元 68963.54

恩施縣政府 工程估價表

第 頁 共 頁


工程地點	翻修恩施城區馬路 中區—北門城邊			日期	31.11.1
工程概略	白灰三合土 1:2:4 路面計長 4700 公尺			估價	
根據圖說	詳設計書			審核	
工程項目	名	材	料	單位	總價值
石	灰	5X100X200 ①=0.0011 m ³	0.175	30.00	5.25元
細	砂	5X100X100 明伏量給 每方5元計 ①=0.184	0.023	40.00	0.92元
時	口	石 5X100X100 ①=0.36工	0.045	1.80	1.80元
"	"	3X100X100 錘工在內	0.030	30.00	0.90元
黃	泥		0.029	30.00	0.81元
相	油	100X100 (塗刷一度)	1000方	2.40	2.40元
鋪	工	①=140元 0.55底成漆工在內 每方公尺	7.00	7.00	7.00元
總	計	550X47000 (計2585) m ²	2585	19.08	49321.80元

恩施縣政府 工程估價表


第 頁 共 頁

工程地點	翻修恩施城區馬路	日期	31.11.1.
工程概略	加做窖孔及人字溝	估價	
根據圖說	詳城區設計圖	材料	
工程項目	窖孔按每座估計	數量	單位價
挖脚	80X150X100 (民估估計每座1公方)	1.20公方	5.00元
青(折運費)磚	抄用城磚 每塊尺寸 5X12X40 原抄123.5 須2.8平公方	120塊	0.10元
石灰	砌工2.80 ^{m²} X21.2斤 @ m²=21.2斤石灰	59.35斤	0.30元
細砂	砌工2.80 ^{m²} X0.032公方 @ m²=0.032公方	0.09公方	40.00元
砌工	每工按設計	2个	16.00元
木蓋	6X6X30 — 4根 6X6X50 — 3根 材料在內	42板尺	3.00元
		每座計	84.05元
			84.01
西康人字溝每公尺計值 (寬40公分至5公分)			
青磚	8X5X12X40	8塊	0.10元
石灰	0.4 ^{m²} X21.2公方 @ m²=21.2斤石灰	8.5斤	0.30元
細砂	0.4 ^{m²} X0.032公方 @ m²=0.032公方	0.0128公方	40.0元
砌工	每工可砌五公尺	0.2个	16.0元
		每公尺計	7.06元


補修恩施城區馬路設計草圖

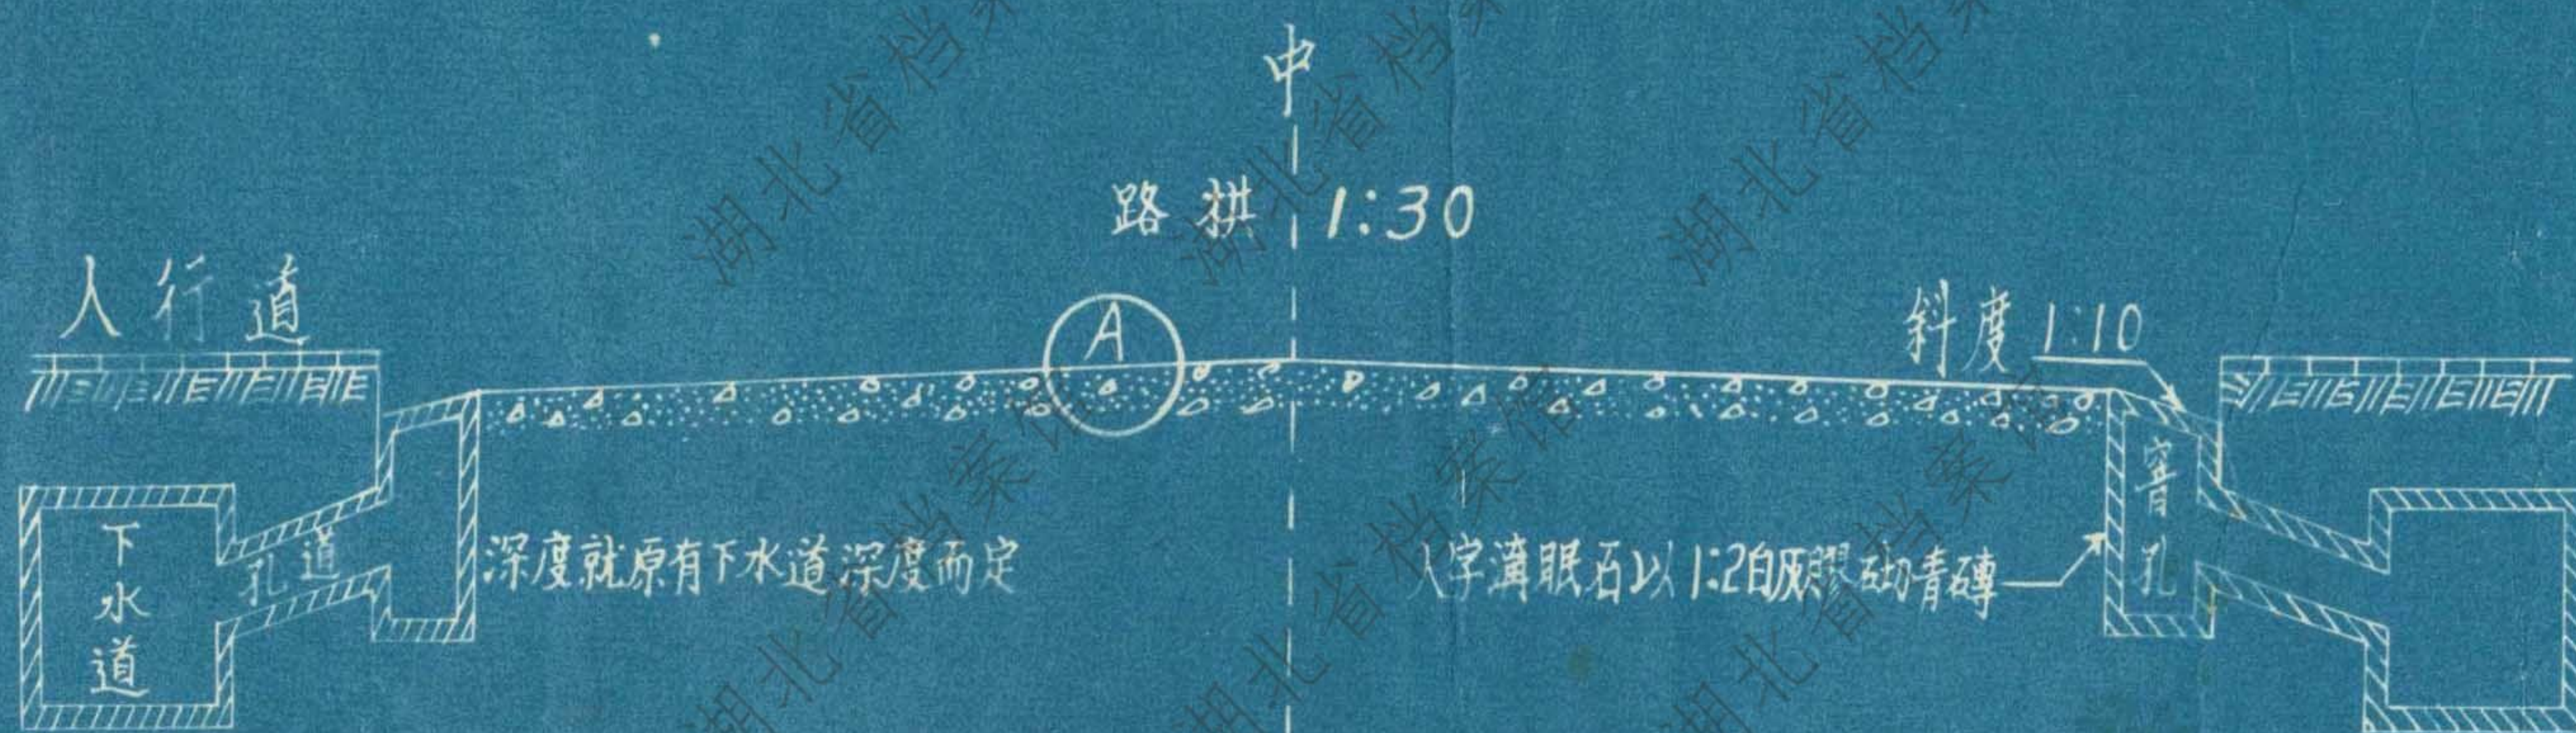

剖面圖 1:50

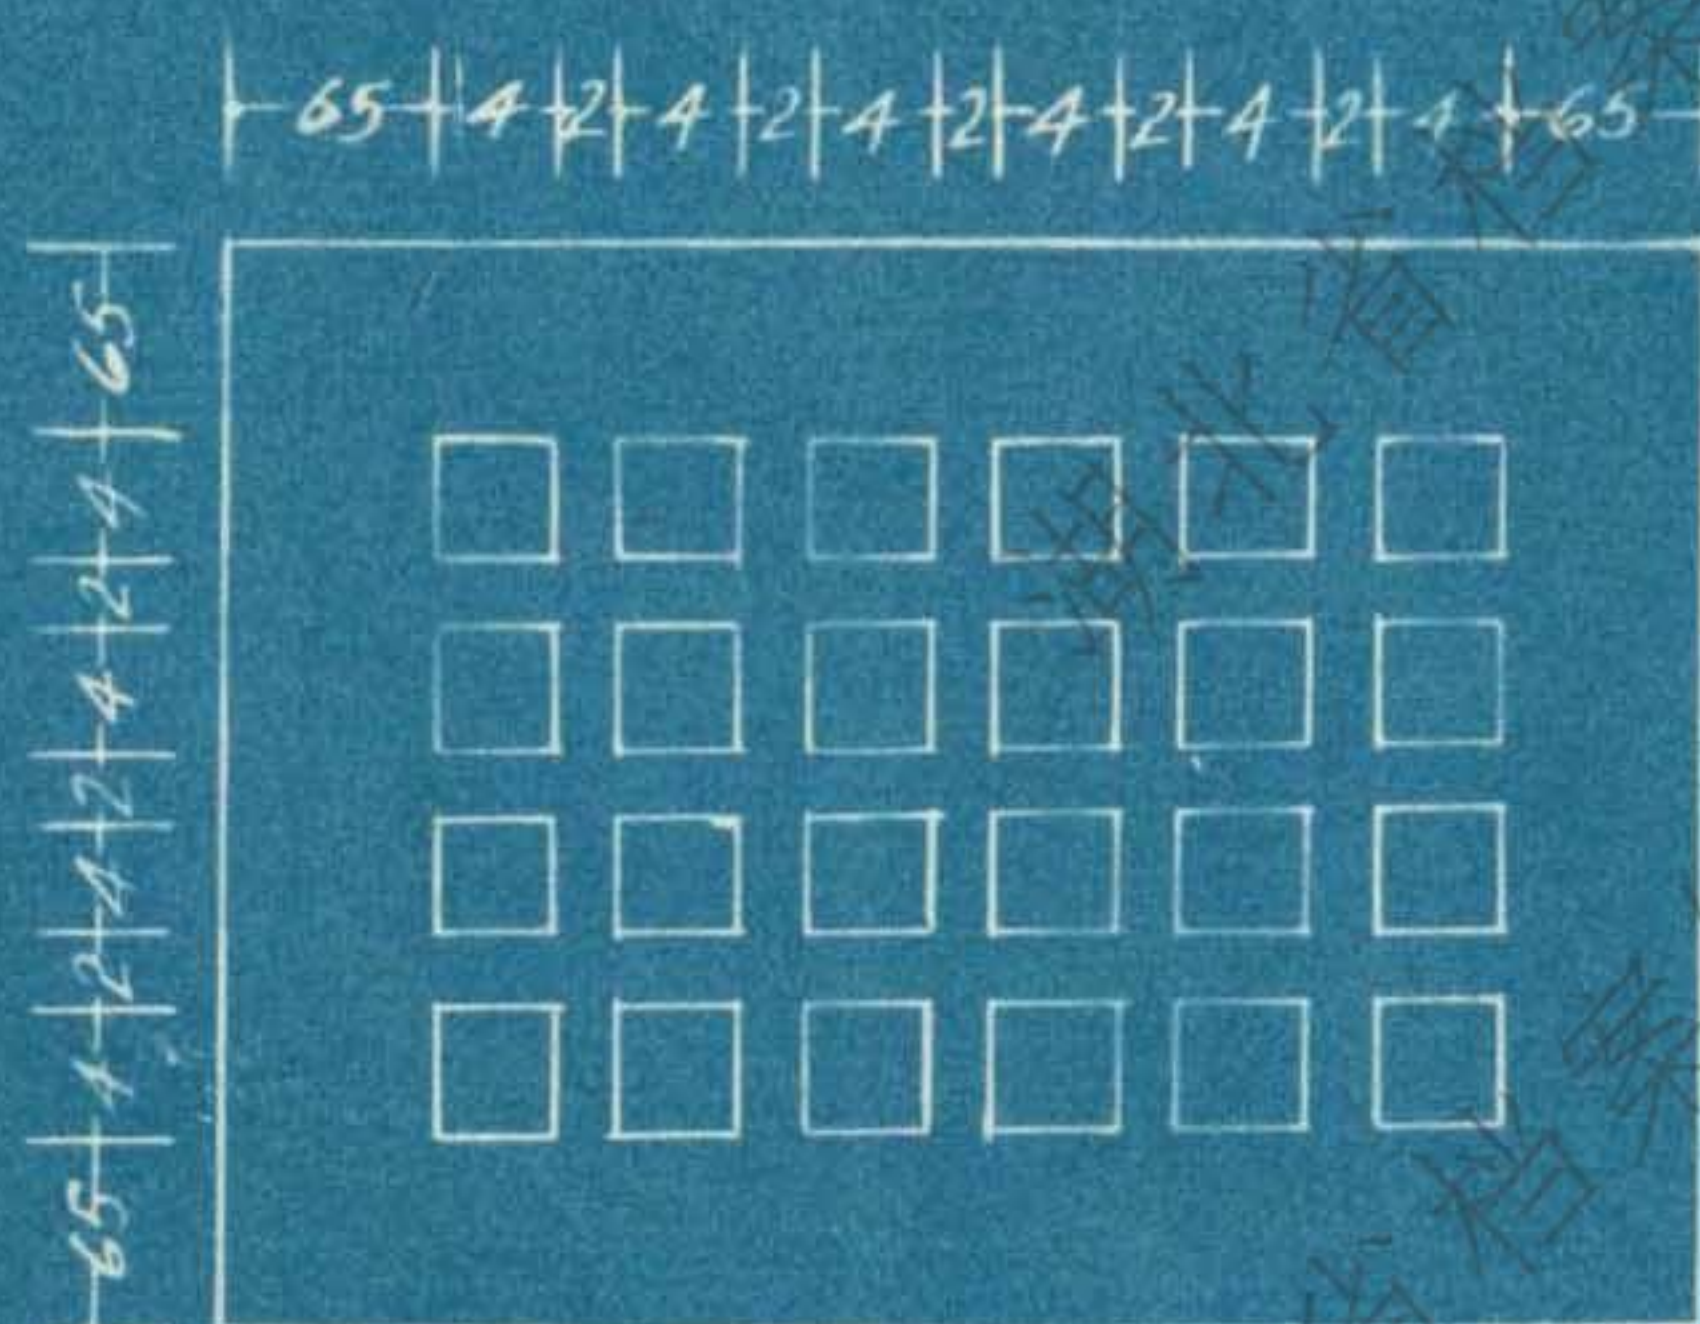

木蓋板
圖三 比例 1:10

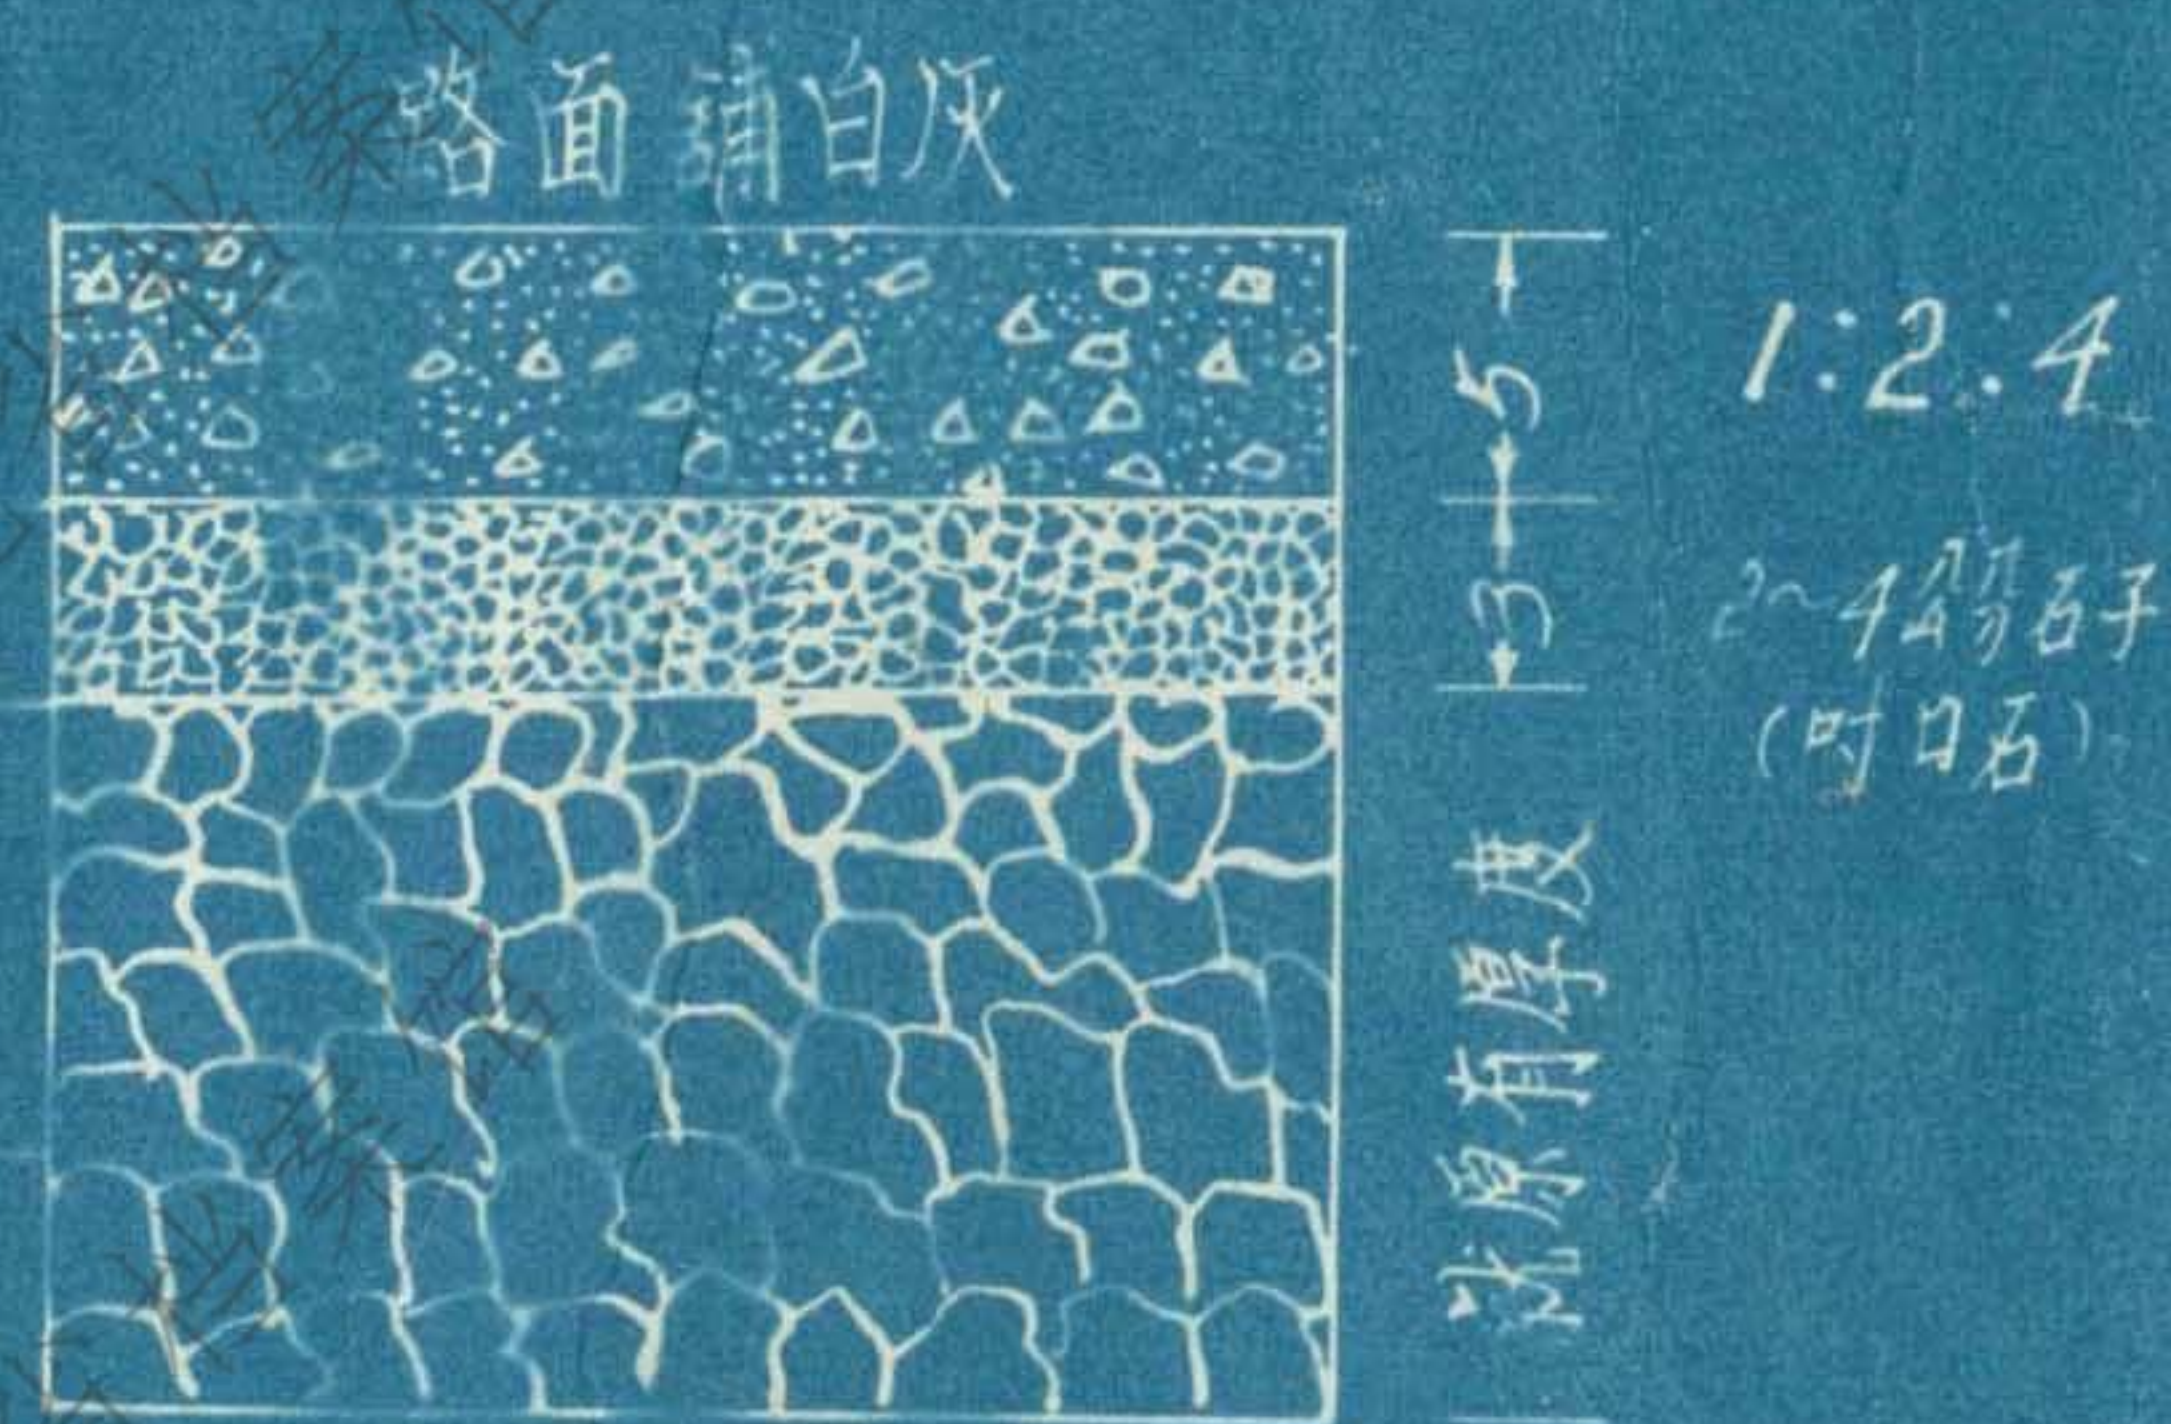

圖一 路面詳圖 比例 1:50

湖北省档案馆

湖北省档案馆

78