

132

15427

湖北省政府稿

廳長 廳長

秘書長

主席

總收文 事由

廳

字第 48814 號

文訓 別指 令

送達 機關

財政廳 會計處

別類

財政廳 教育廳

財政廳 會計處

據教育廳呈請撥充小學經費修建設備
程估表呈請撥充小學經費修建設備
令仰知照由

行

三三三

李若森

程

及北

稿 擬 稿

周外法

檔案 省購特字第

去文 省購特字第

年 三月廿五日 時封發

月 三月廿四日 時對

日 三月廿四日 時校對

時繕寫

時判行

時核簽

時擬稿

時交

三月十六日

3月21日 11時 到 秘書室

訓令
指令

一、據 教育廳 三十二年一月十四日 文 謹字第一二二〇一號 答復呈

轉據 實業廳 呈請 呈准 實業廳 修復 建設 備工 程 估 核 表

圖 說 等 件 以 咨 請 派 員 是 監 視 議 費 等 情

二、經 委 據 建設 廳 派 員 會 同 議 定 以 查 核

1. 採用 總 價 最 低 之 承 包 公 司 估 單 議 價

2. 添 建 課 桌 課 椅 往 議 價 為 二 七 九 〇 元

3. 修 建 寫 字 及 圖 書 室 往 議 價 為 二 五 八 九 二 〇 元

4. 該 項 修 建 工 程 共 應 為 二 四 三 七 九 二 〇 元

三、該 校 修 建 設 備 工 程 准 以 議 定 總 價 動 工 修 建

財政局
會計處
教育廳

該款并准由
會計處
財政廳
教育廳
右合

財政廳
會計處

知照外合仰知照

高中開辦費項下開支除分令

三十一年度第四次追加第

惟三十一年度收支業經結中

主席陳。

上項行
其、併
准備且
預辦法
第二十二
章規定、
特照加
入三十二
年度歲
出、身候
撥款、

查核

一查實驗小學修建校舍校具一事業館會同有
 關和代表議定由一採用總價最低之永成公司
 估單議價二添建課桌課椅程除課桌每張
 議減五元其椅每張元外餘尚付總價應為
 二七九〇元三修建教室及圖書之工程程議減
 為二五八九二〇元四該項修建工程共應為四三
 七九二〇元

二理人會收議價情形如下之


取朱譜英 簽



周若法

附議定估價單一紙

三十五

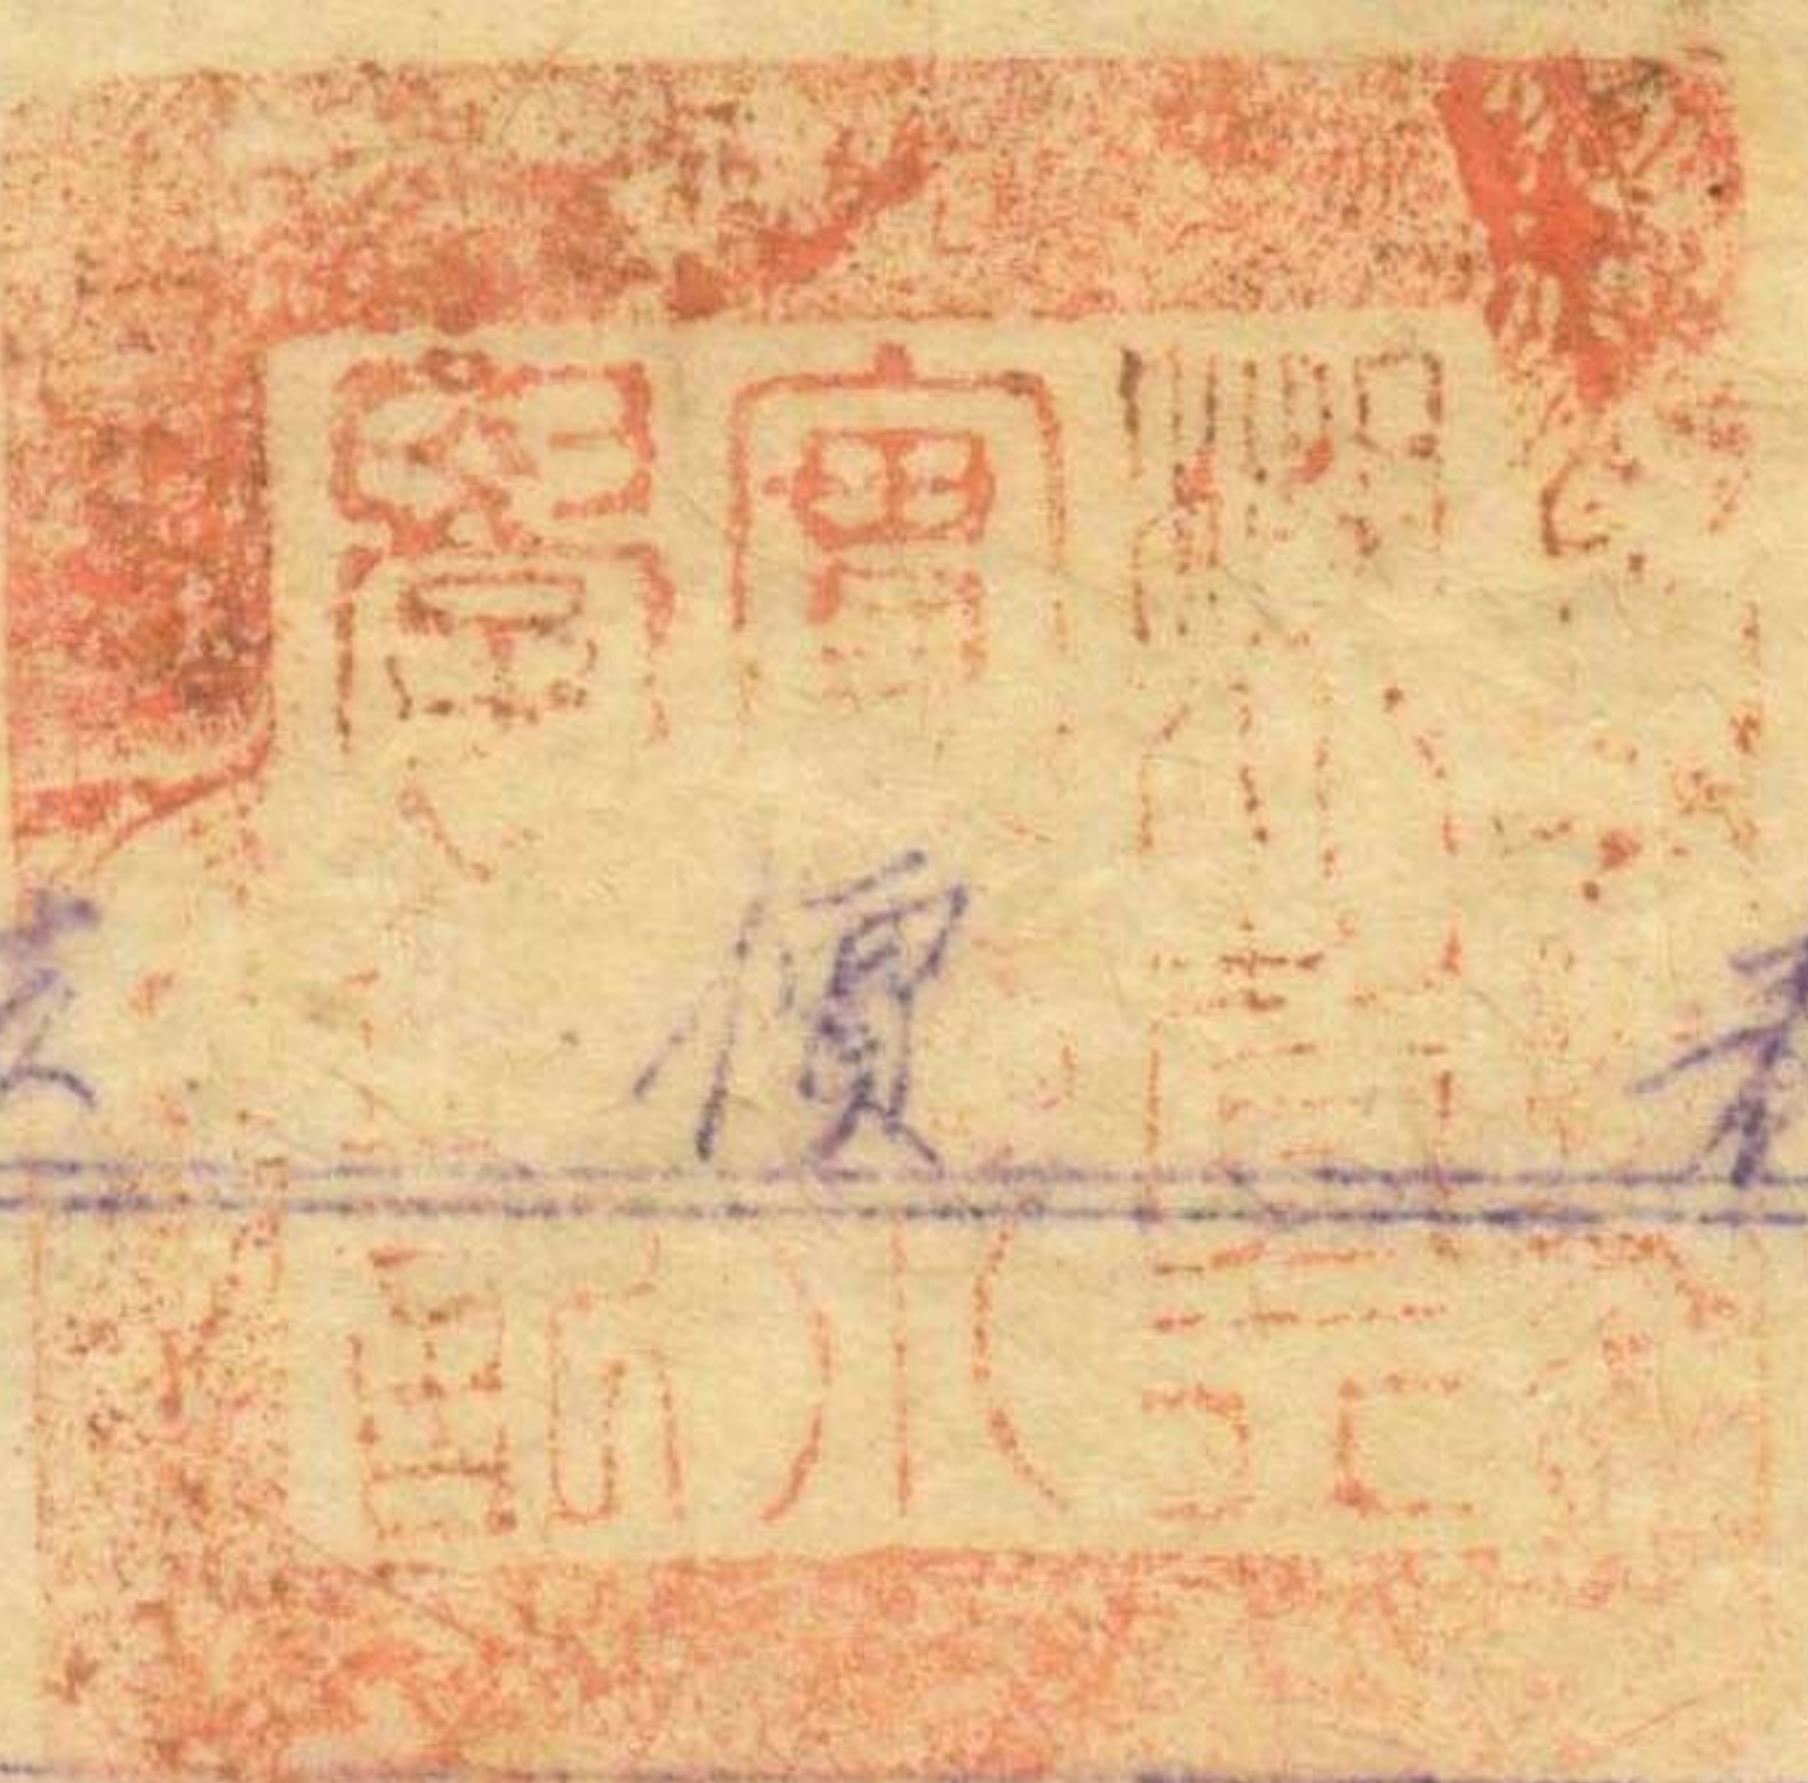

估價清單

建造機關或姓名	湖北教育實驗小學	工程地點	本廠建設	
工程概要及根據圖號	添置課桌課椅	日期	32年2月10日	
名稱	材料說明	數量	單價	總價
課桌	高2尺2寸 橫式 鐵架 漆面 每張	30張	75.00	2250.00
課椅	高2尺 橫式 鐵架 漆面 每條	30條	18.00	540.00
總計				2790.00

125

湖北省檔案館

校長



事務員




估計者 負責人



教育廳 省政府 審計處



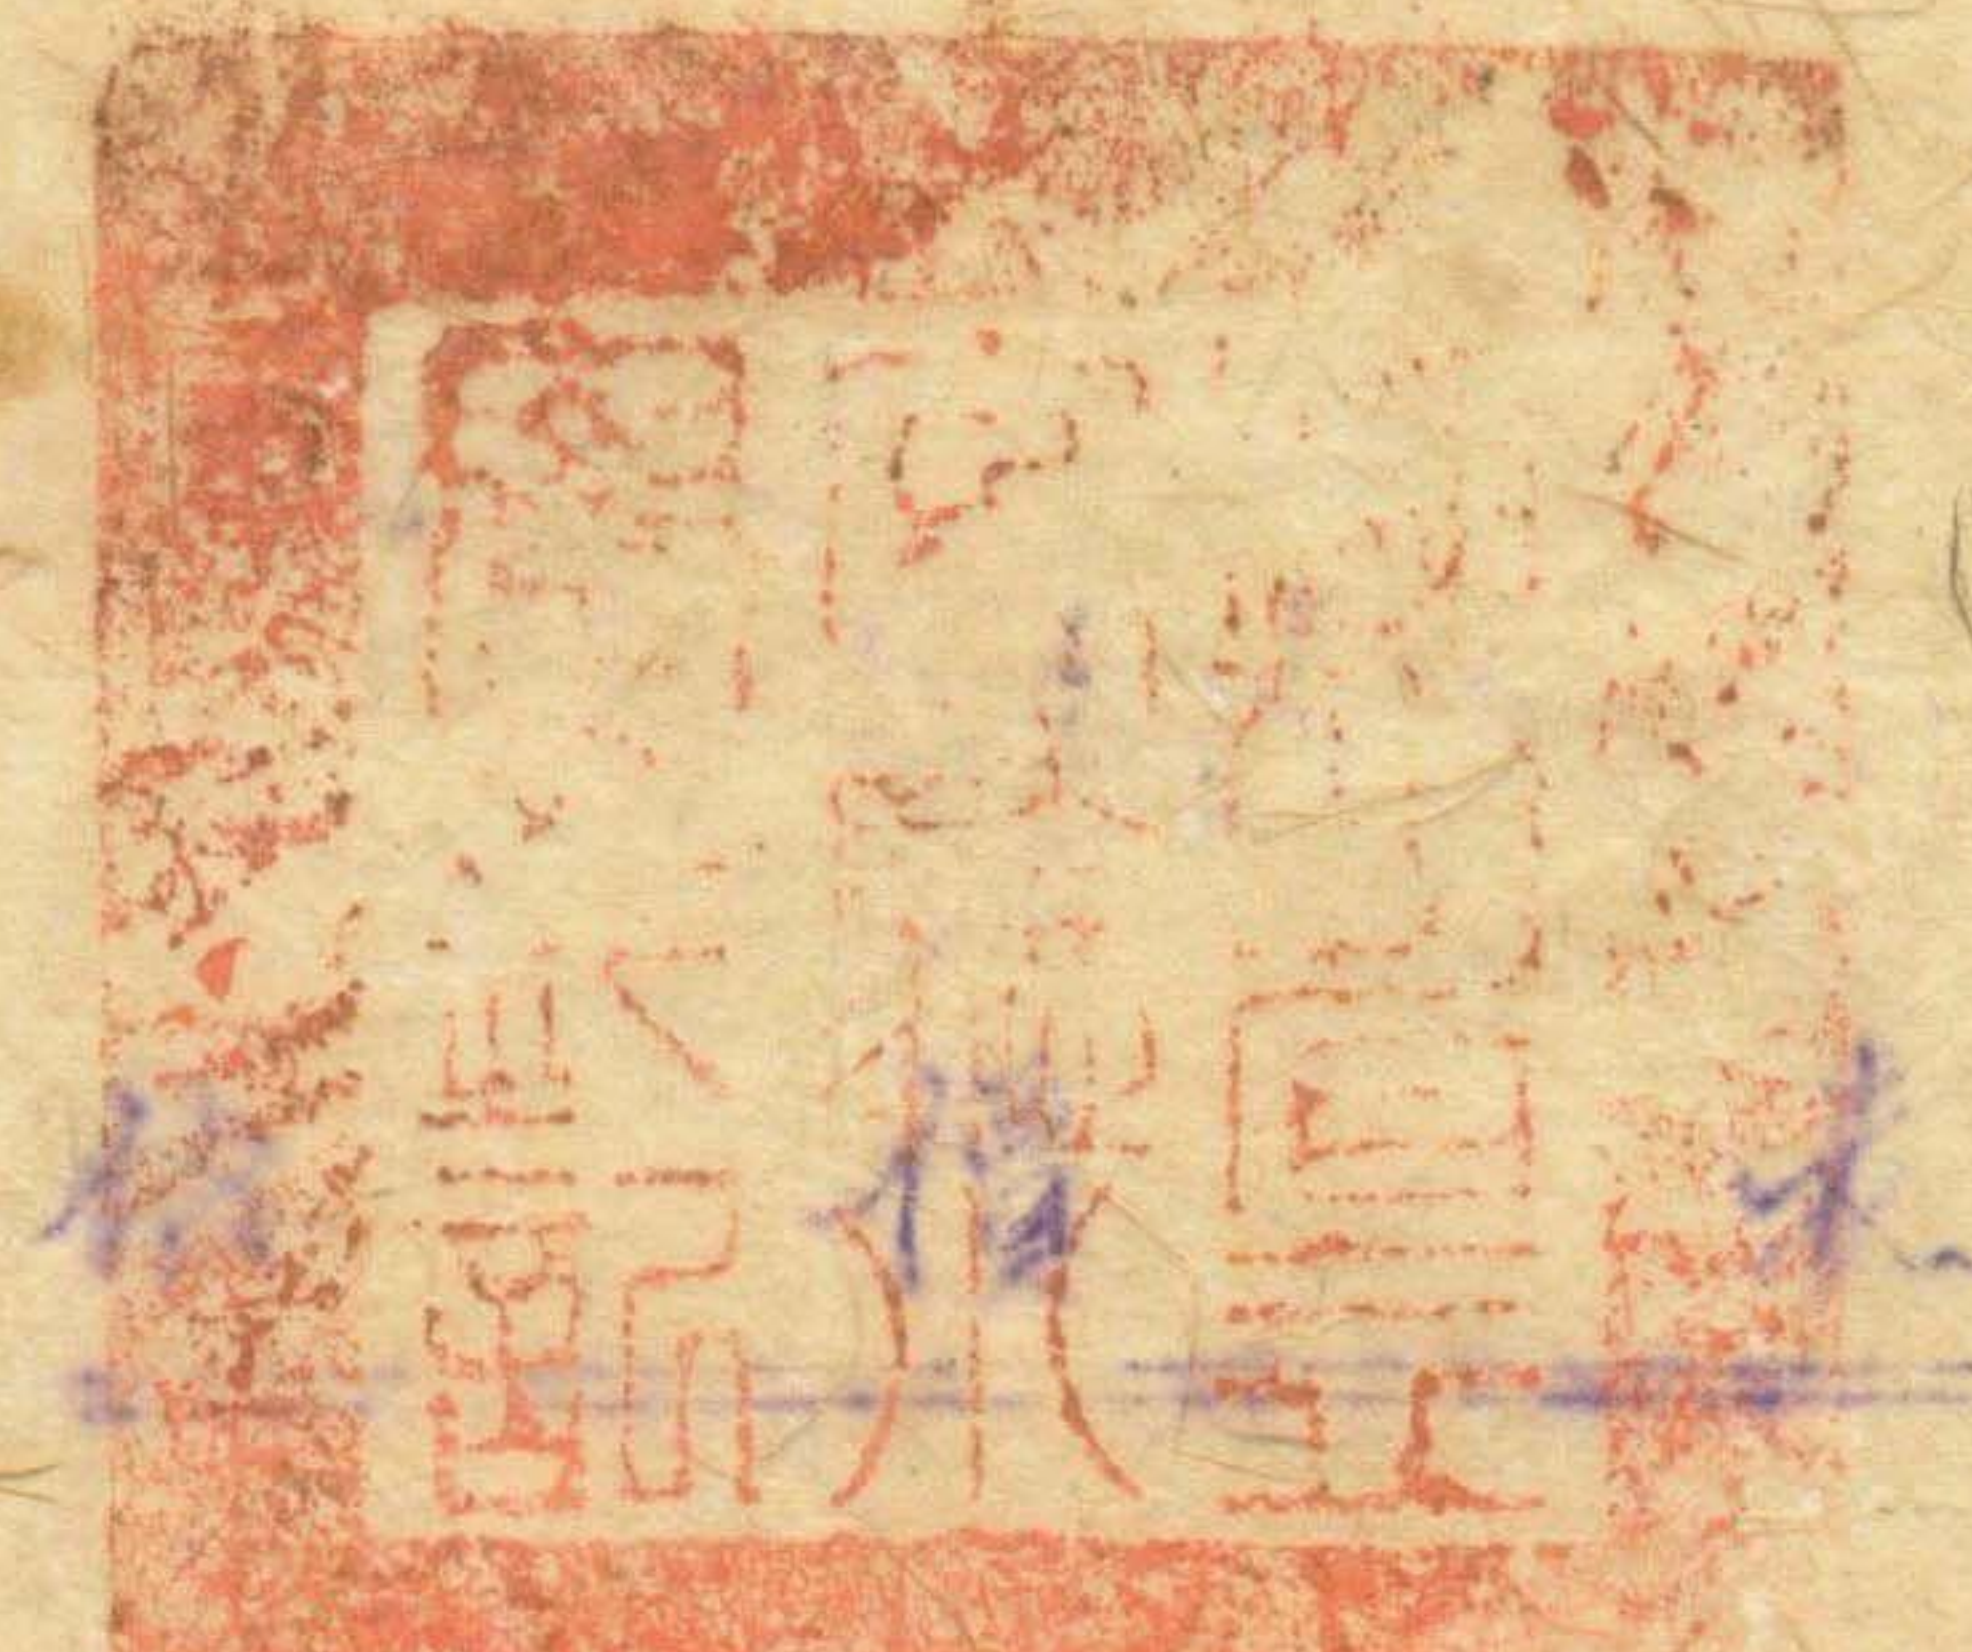

136

建造機關或姓名	湖北省文質驗小學	工程地點	土橋堤	
工程概要及根據圖說	修建教室暨圖書室棟		日期 36年 10月	
工程項別	材料說明	數量	單價	總價
砌石牆脚	青灰 寬1尺	9分	70 00	636 00
出	牆	688	140 00	96320
出	柱 5寸	5	40 00	200 00
八	木 4寸	24	40 00	1000 00
嶺	木 3寸	30	30 00	990 00
椽	角	150	3 00	450 00
茅	草	35	20 00	7100 00
竹	子	5	50	250 00
鐵	釘	10	2400	24000
花	灰	20	50 00	1000 00
分	板 厚2寸	4	130 00	520 00
木	方 2寸	20	18 00	360 00
甲	門 1.5 x 5	1	900 00	900 00
乙	門 3 x 5	1	100 00	100 00
窗	戶	10	25 00	250 00
柏	木 3寸 中柱	3	40 00	120 00
木	工 做架板等裝修等	20	18 00	360 00
土	工 炸地 粉刷開溝	20	16 00	320 00
蓋	工	30	18 00	540 00
雜	工	10	16 00	160 00
總	計			115820

校長 教育廳

事務員 審計處

估計者 魏 負責人



137

簽呈

中華民國三十三年二月
湖北省政府教育廳

事由

據實驗小學呈請修建設備工程估算表圖說等件簽請 派員監視議價由。

一、據省立實驗小學呈以校舍校具均不敷用教學至感不便擬請事建置以濟急需而利教學附
查是項工程估算表圖說等件請核示等情。

二、查是項工程尚屬需要擬予照准原費各項估算表係由永成雲程魏祥興等建築廠承估承成
估計建築費壹貳叁零五元設備費貳玖肆零元雲程估計建築費壹肆陸肆叁元設備費叁捌
肆零元魏祥興估計建築費壹貳陸陸零元陸零零元此款擬由一四五高中
開辦費項下開支並因經費支絀擬於派員議價時按照壹貳零零元內核議。

三、除函請審計處派員議價外理合檢同原費各件簽請
鑒核俯予派員前往監視議價以昭覈實。

謹呈

主席 陳

附呈工程估算表各一份施工說明書一份圖說一份。

教育廳廳長張伯謹

不達收廢紙



文類

中華民國三十三年二月十七日收到



民國三十三年二月十日

48814

湖北省立第一小學校舍建築圖書室

施工說明書

一 工程概略

(一) 形式：坐南朝北 **兩**面水溝茅草房一座

(二) 屋基：寬三丈六尺深三丈六尺水溝每寬八尺

(三) 四週及內部：東西兩三面築板牆北面板壁屋脊

中間用板壁隔成二隔寬二丈作教室

角(寬八丈)作圖書室圖書室用

(四) 頂高：一丈五尺屋脊高八尺 **兩**面水溝每出二尺

(五) 裝飾：北向南窗六個雙扇門三扇西向南窗三個南

向開窗一個室內粉白室外刷黑灰色

(1) 門之甲種雙扇門寬四尺高六尺厚三分(一種雙扇門

高八尺五寸寬三尺五寸厚三分


(四) 窗之乙種三尺高三尺厚三分(一種窗高八尺)

(內) 牆脚用卵石泥灰砌成高一尺寬一尺


(七) 地坪地面用石灰和泥沙相和厚三寸

湖北省武漢縣小學修建教室暨圖書室設計圖


正面
草頂

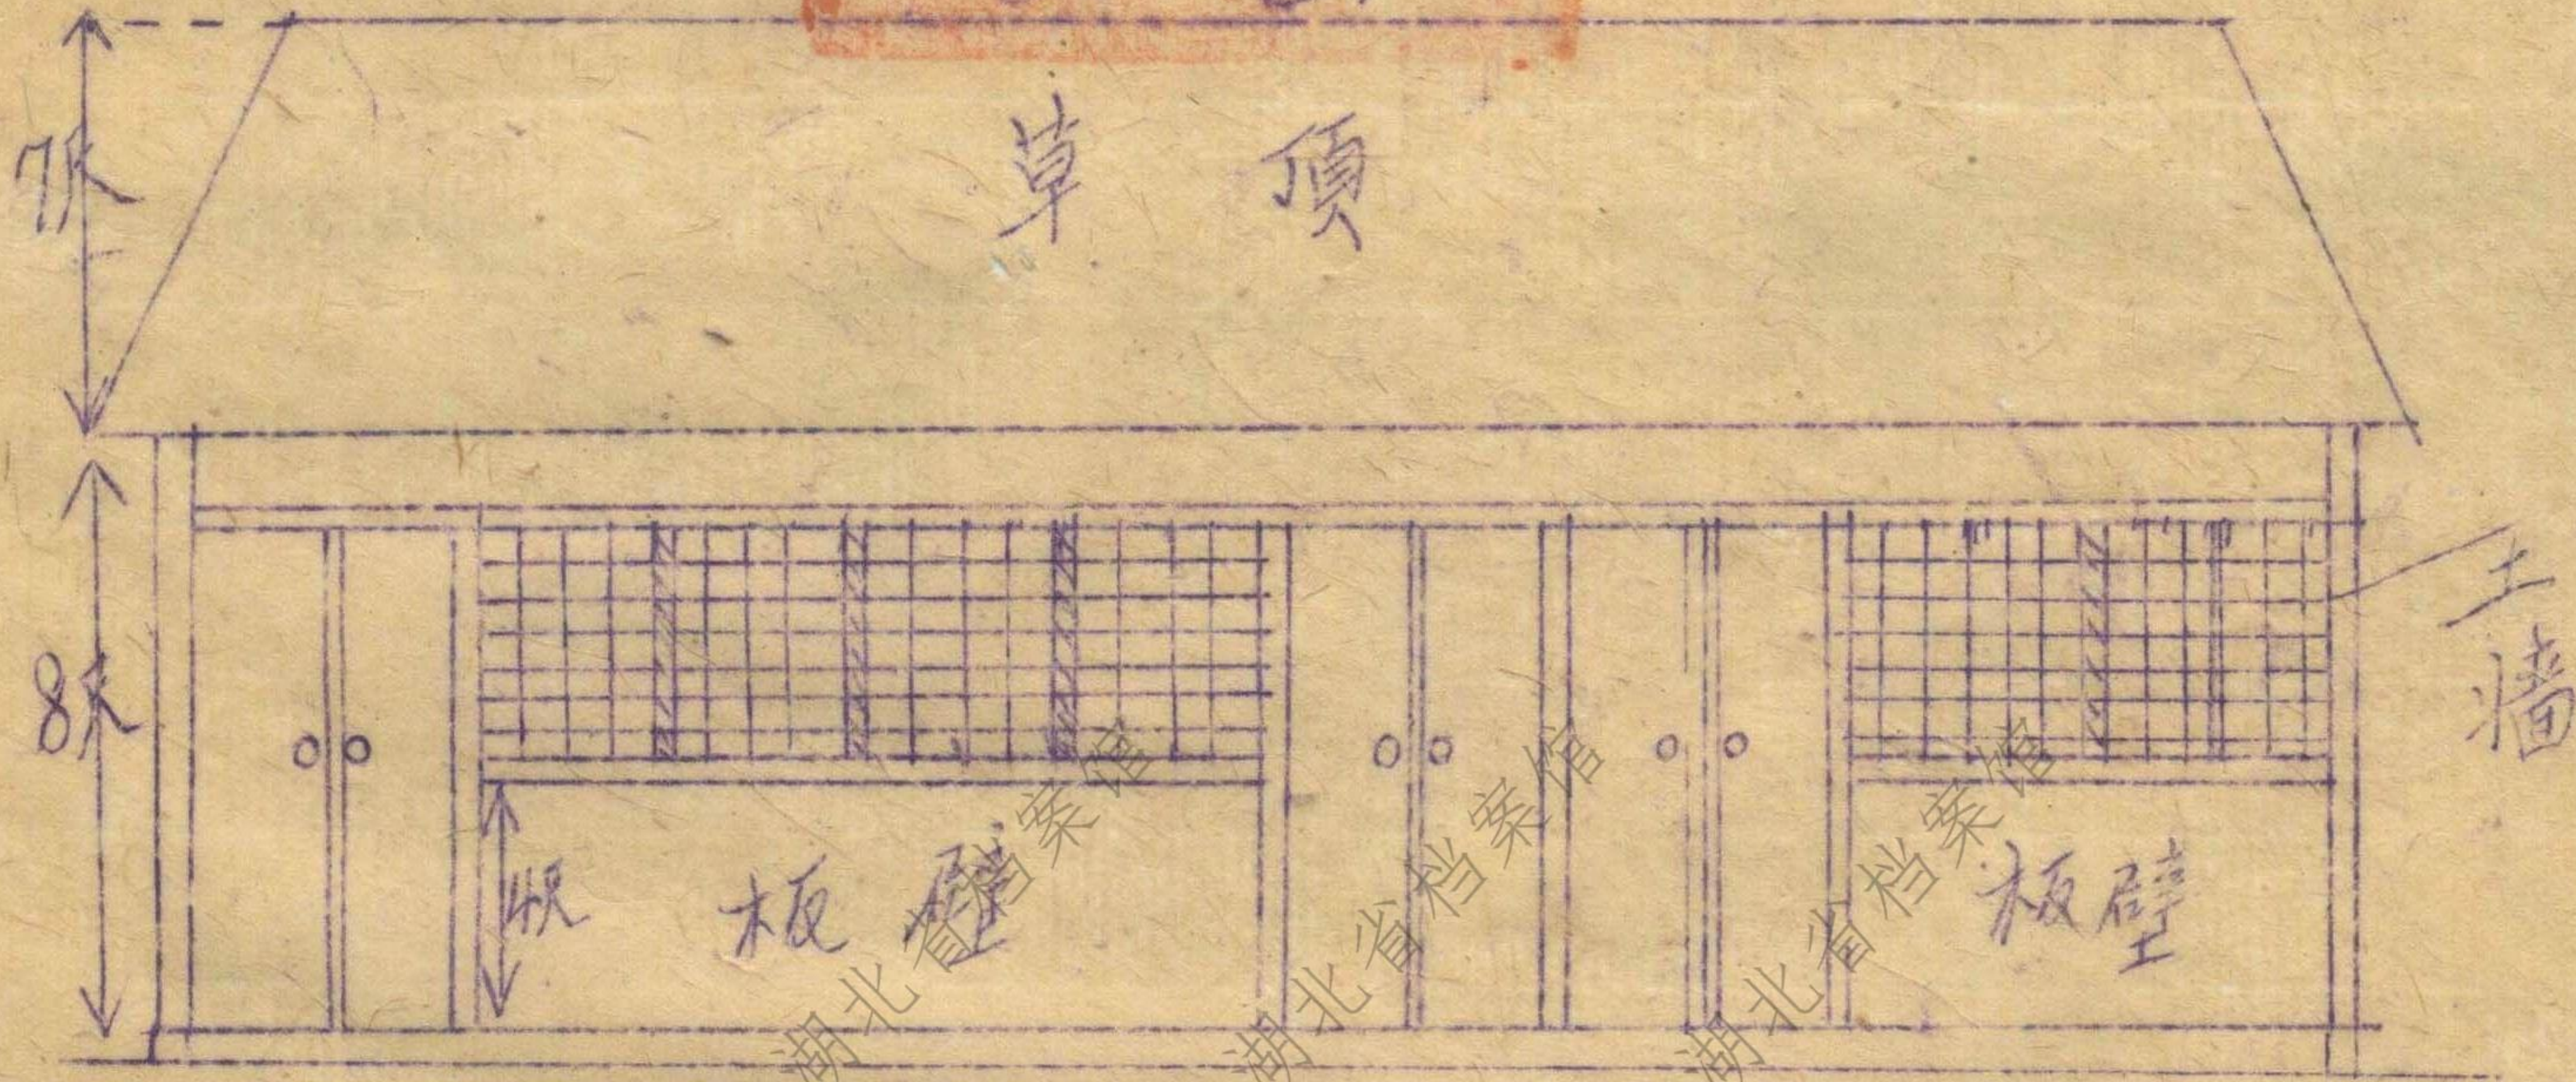

20尺 12尺

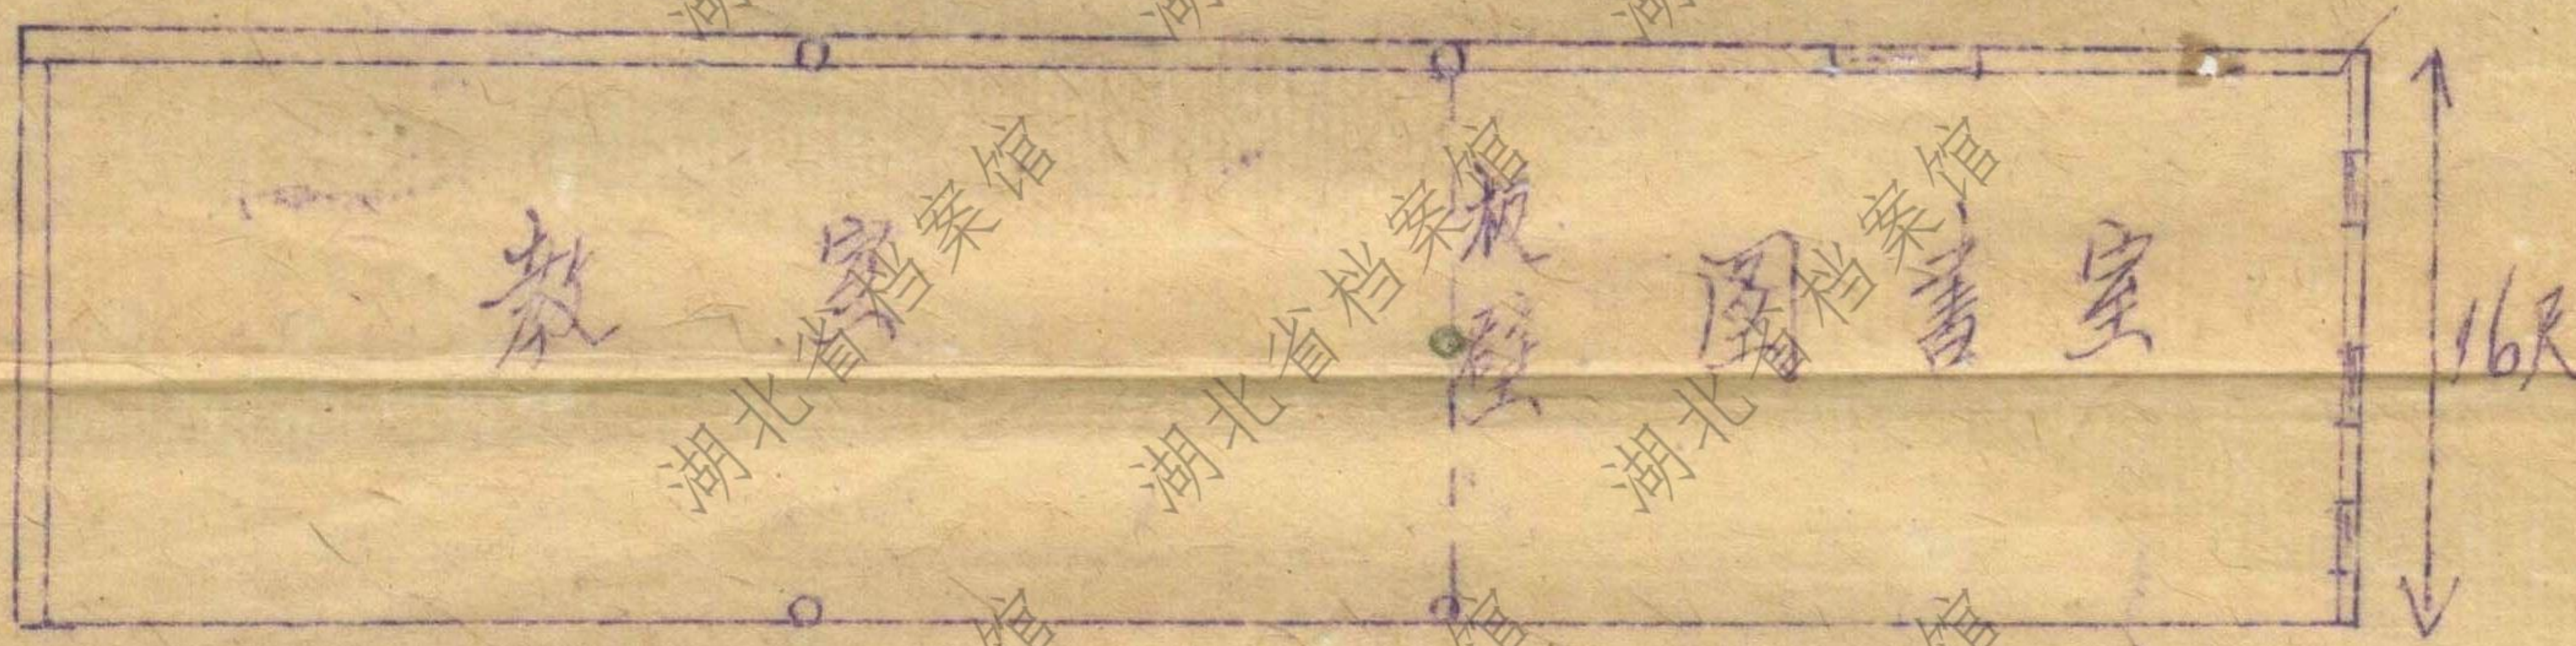

20尺 16尺

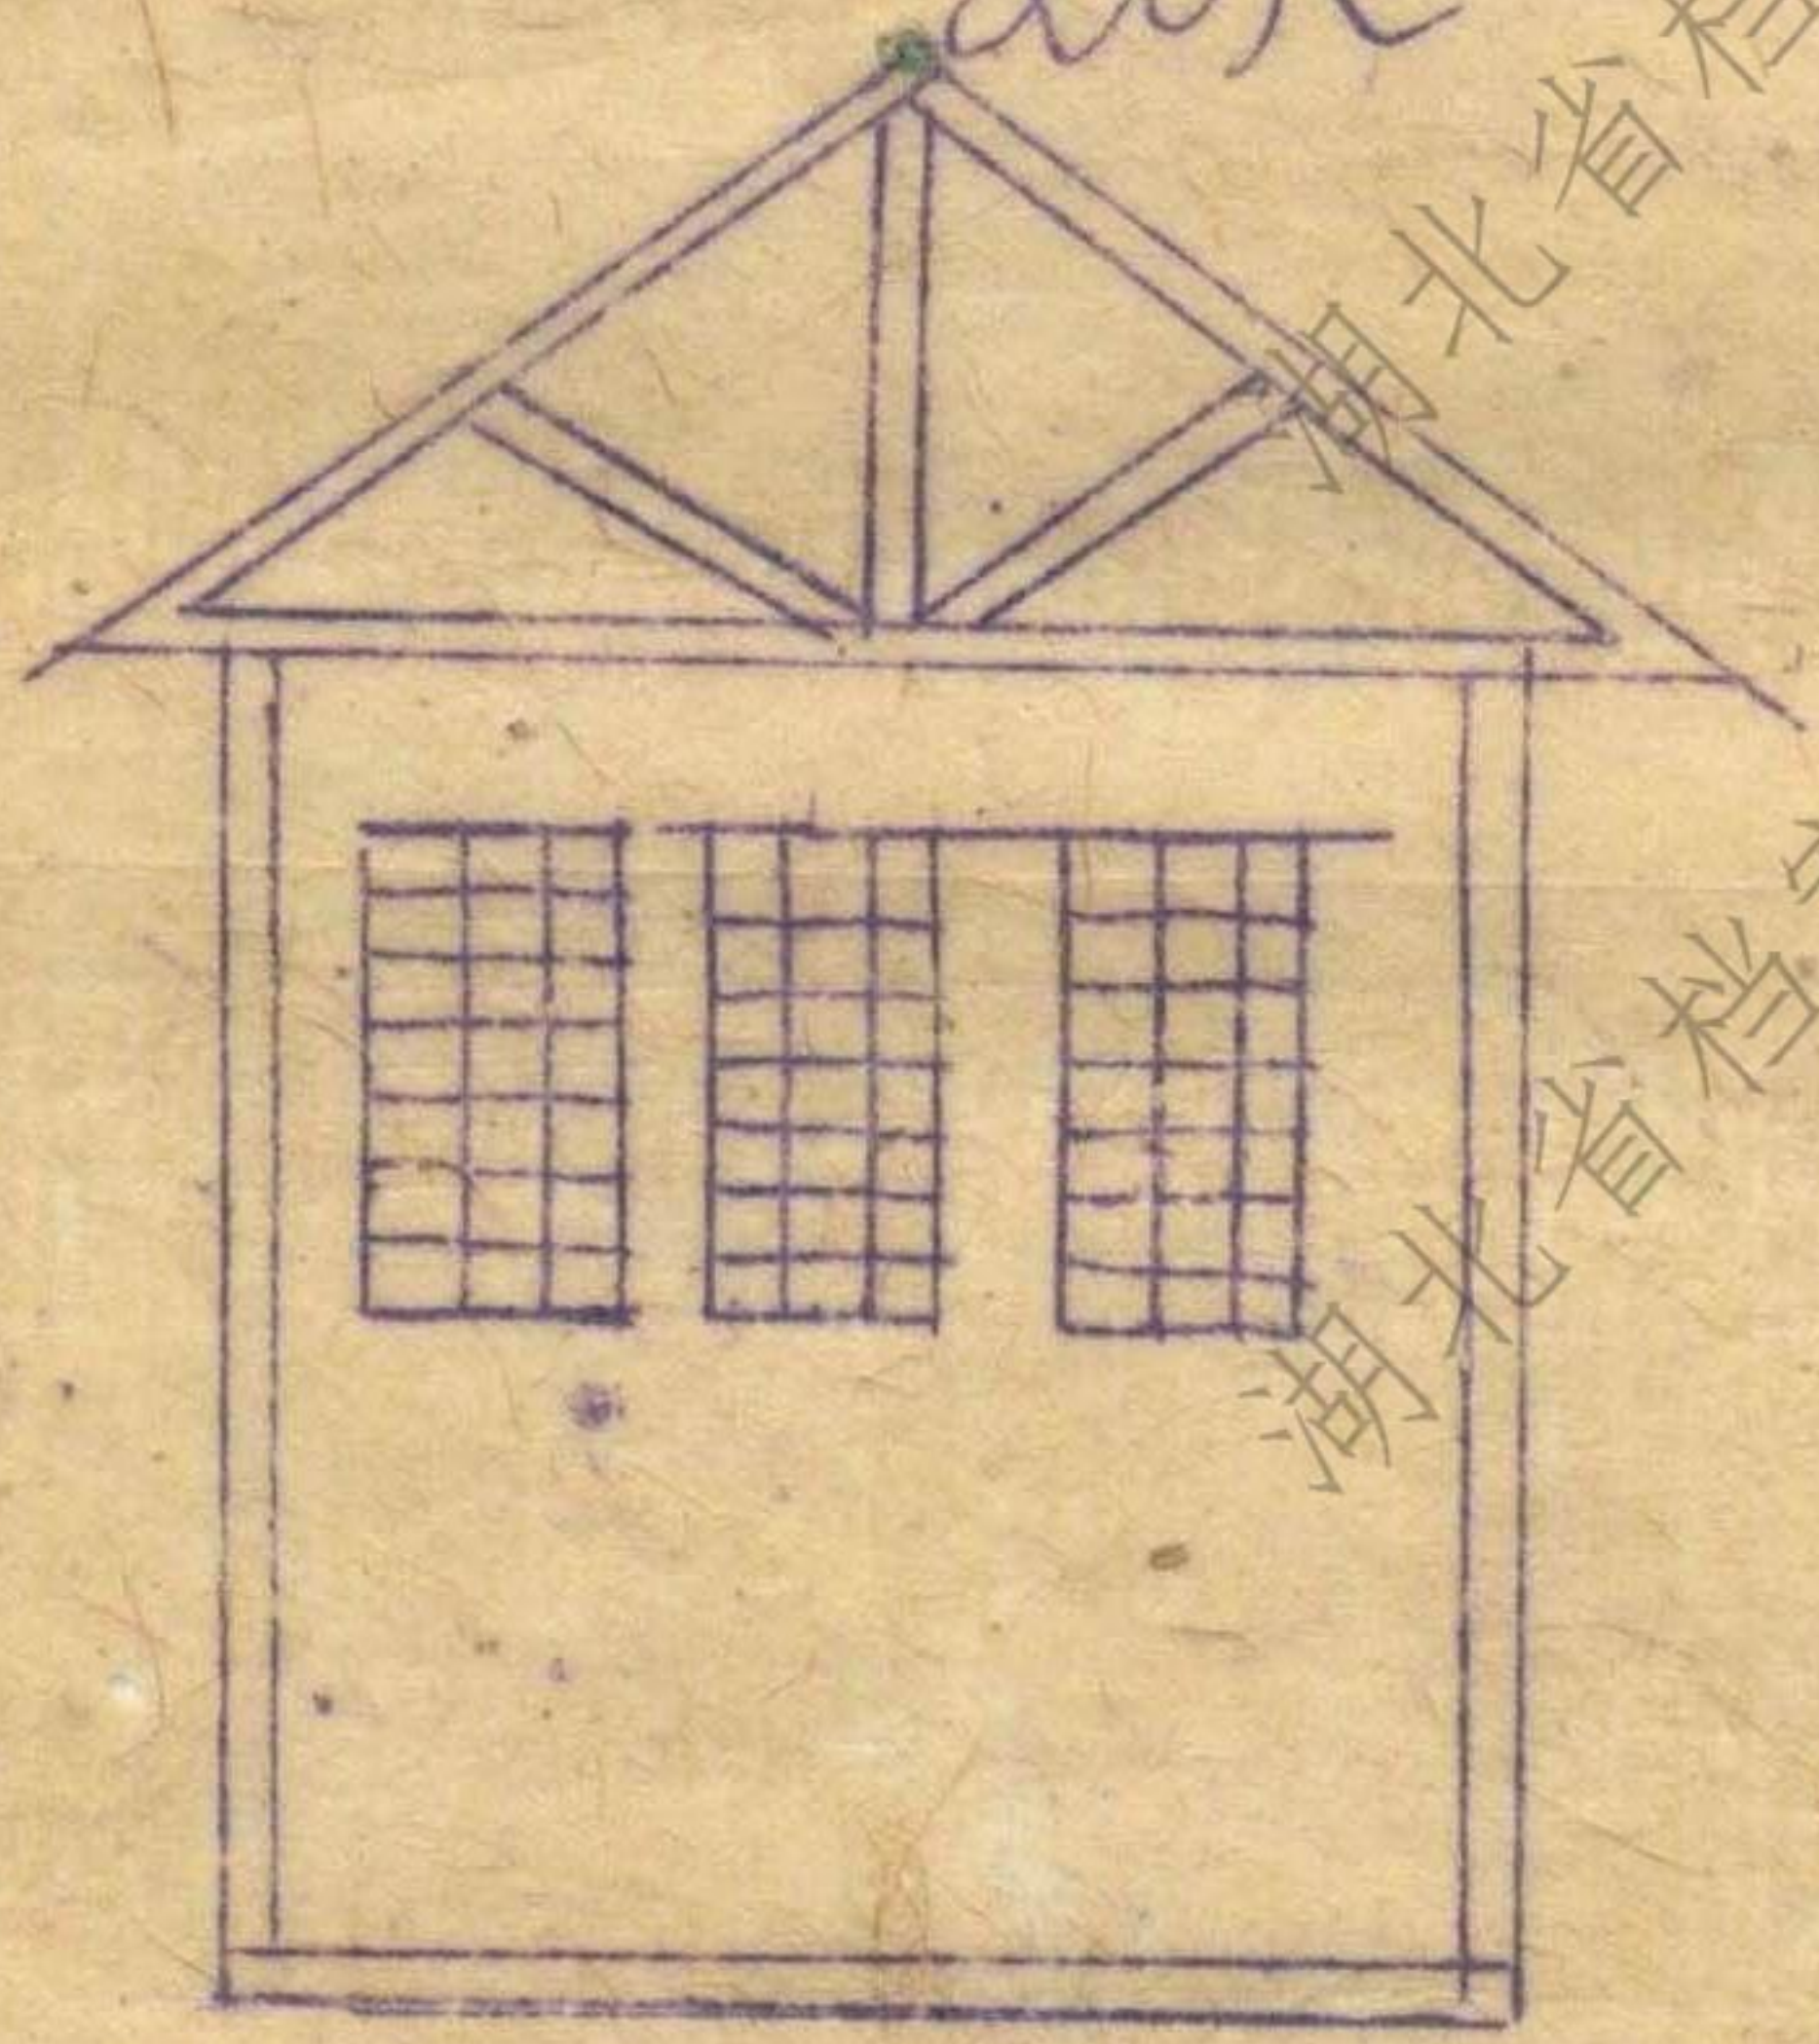

16尺

側面

附註：室內粉白
室外刷黑灰色



139

估價表

建造機關或姓名	湖北文廟小學			工程地點	本廠建就	
工程概要根據圖說	新做課桌課椅等			日期	39年8月10日	
工程項別	材	料	說明	數量	單位	價總
課	桌	高	張	30	張	98.00
課	椅	高	張	30	條	30.00
總計						3840.00

140

湖北省檔案館

估計者：商源 雲程建築廠
負責人：_____

估價表

建造機關或姓名 湖北省立第一中學 工程地點 本廠瓦廠
 工程圖樣或編號 新製課桌 日期 32年8月10日

工程項別	材 料 說 明	數量	單位	單 價	價 總 價
課 桌	高80公分長1尺寬1尺5寸	30	張	90.00	2700.00
課 檯	高1尺長3尺寬2寸	30	條	30.00	900.00

141

湖北省檔案館

總計 訂計



估計者 高號
 負責人 _____

估 價 表

建造機關或姓名	湖北省立實驗小學			工程地點	本廠建就		
工程概要及根據圖說	添置課桌課椅			日期	32年2月10日		
名 稱	材 料	說 明	數 量	單 位	單 價	總 價	
課 桌	高2尺2寸長3尺寬1尺0分	面油黑色 下油紅色	30	張	80.00	2,400.00	-150
課 椅	高1尺1寸長3尺寬3寸5分	面油黑色 下油紅色	30	條	18.00	540.00	
總 計						8,940.00	

142

湖北省檔案館

校長: _____

事務員: _____

估計者商號: _____

負責人: _____

經理 咸由 82990-元



估 價 表

工程名称	工程地点	日期	工程内容	数量	单位	单价	总价
砌石墙脚	湖北省立实验小学	39年2月10日	高1.5米 1.2米 32x29x16x2	9.8	米	22.00	205.60
土 墙				6.8	丈	190.00	1309.00
三 柱			4" φ	2	根	70.00	140.00
道 梁			4" φ	2	"	190.00	380.00
八 木			4" φ	4	"	55.00	220.00
领 木			4" φ	3	"	38.00	114.00
接 角				156	足	3.00	468.00
接 打				15	足	38.00	490.00
接 草				4000	把	50	200000.00
接 子				5000	斤	30	150000.00
石 灰				20	方	45.00	900.00
分 板					丈	60.00	480.00
木 杆				52	足	15.00	780.00
双 扇 门				2	扇	120.00	240.00
单 扇 门					合	50.00	50.00
窗 户				10	合	80.00	800.00
架 工				70	合	18.00	1260.00
大 工					"	18.00	630.00
盖 工				40	"	18.00	720.00
挂 工				14	"	16.00	224.00
合 计							2660.60

143

湖北省档案馆



估 价 人 魏 志 伟
 校 对 人 魏 志 伟



估 價 表

建造機關或姓名	湖北省三峽試驗小學校	工程地點	去橋場		
工程概要及根據圖說	新建夜裏士球圖書室一間	日期	32年2月10日		
工程項別	材 料 說 明	數量	單位	單 價	總 價
砌百牆脚	高1尺寬1尺開33x2+16x2	9.8	畝	7200	70560
工	牆	7.7	畝	18000	1,38600
立	柱 4寸	11	根	7500	82500
過	樑 6寸	8	根	5000	40000
八	木 4寸	4	根	6000	48000
領	木 3寸	33	根	3500	1,15500
條	角	156	條	300	46800
條	釘	14	斤	2400	31000
茅	草	4000	把	500	2,00000
竹	子	600	斤	50	30000
石	灰	22	担	5000	1,10000
石	板	4	丈	14000	56000
木	材	20	尺	2000	40000
雙	開	2	合	18500	37000
單	開	1	合	15000	15000
窗	戶	10	"	12000	1,20000
架	工	70	個	1800	1,26000
土	工	75	"	1800	63000
蓋	工	40	"	1800	72000
柱	工	14	"	1600	22400
總 計					\$ 14,64360

商號：雲程建築廠

估計者：

負責人：

估 價 表

建造機關或姓名		湖北省立廣縣小學		工程地點		土橋壩	
工程概略及根據圖說		修建教室暨圖書室塗抹		日期		30年2月10日	
工程項別	材 料 說 明	數量	單位	單 價	總 價		
砌石牆脚	高1尺寬1尺	9.8	丈	70.00	686.00		963.20
土 牆		6.86	丈	170.00	1,166.20		1,394.00
立 柱	中4"	5	根	70.00	350.00		-150.
八 木	中4"	4	根	50.00	200.00		-40.
碩 木	中3"	3	根	30.00	90.00		
椽 木	角	150	丈	3.00	450.00		
茅 草		35	担	60.00	2,100.00		
竹 子		50	担	5.00	250.00		
鐵 釘		10	斤	200.00	2,000.00		
石 灰	蘇瑞粉別地	20	担	50.00	1,000.00		
方 板	厚2寸	4	張	130.00	520.00		
木 方	4" X 6"	20	丈	18.00	360.00		
甲 門	2.5" X 5.5" 工料納	2	道	30.00	60.00		
乙 門	3" X 3.5" 全	1	道	100.00	100.00		
窗 戶	全	1	道	75.00	75.00		
枱 保	5" 中徑	3	根	40.00	120.00		
木 工	椽屋架板壁裝修等	70	元	20.00	1,400.00		-180.
土 工	平地, 粉刷, 開溝	20	元	7.00	1,400.00		
雜 工		10	元	1.60	160.00		
總 計					11,589.20		

105

估 長: _____ 事務員: _____ 估計者: _____ 負責人: _____

汪漢斌 11589.20元

